



LED


IM ERWEITERUNGSBAU OBERSTUFENSCHULHAUS QUADER, CHUR

SCHWANDER & SUTTER DIPL. ARCHITEKTEN FH SÜSSWINKELGASSE 15 7000 CHUR T 081 252 62 00 mail@schwandersutter.ch

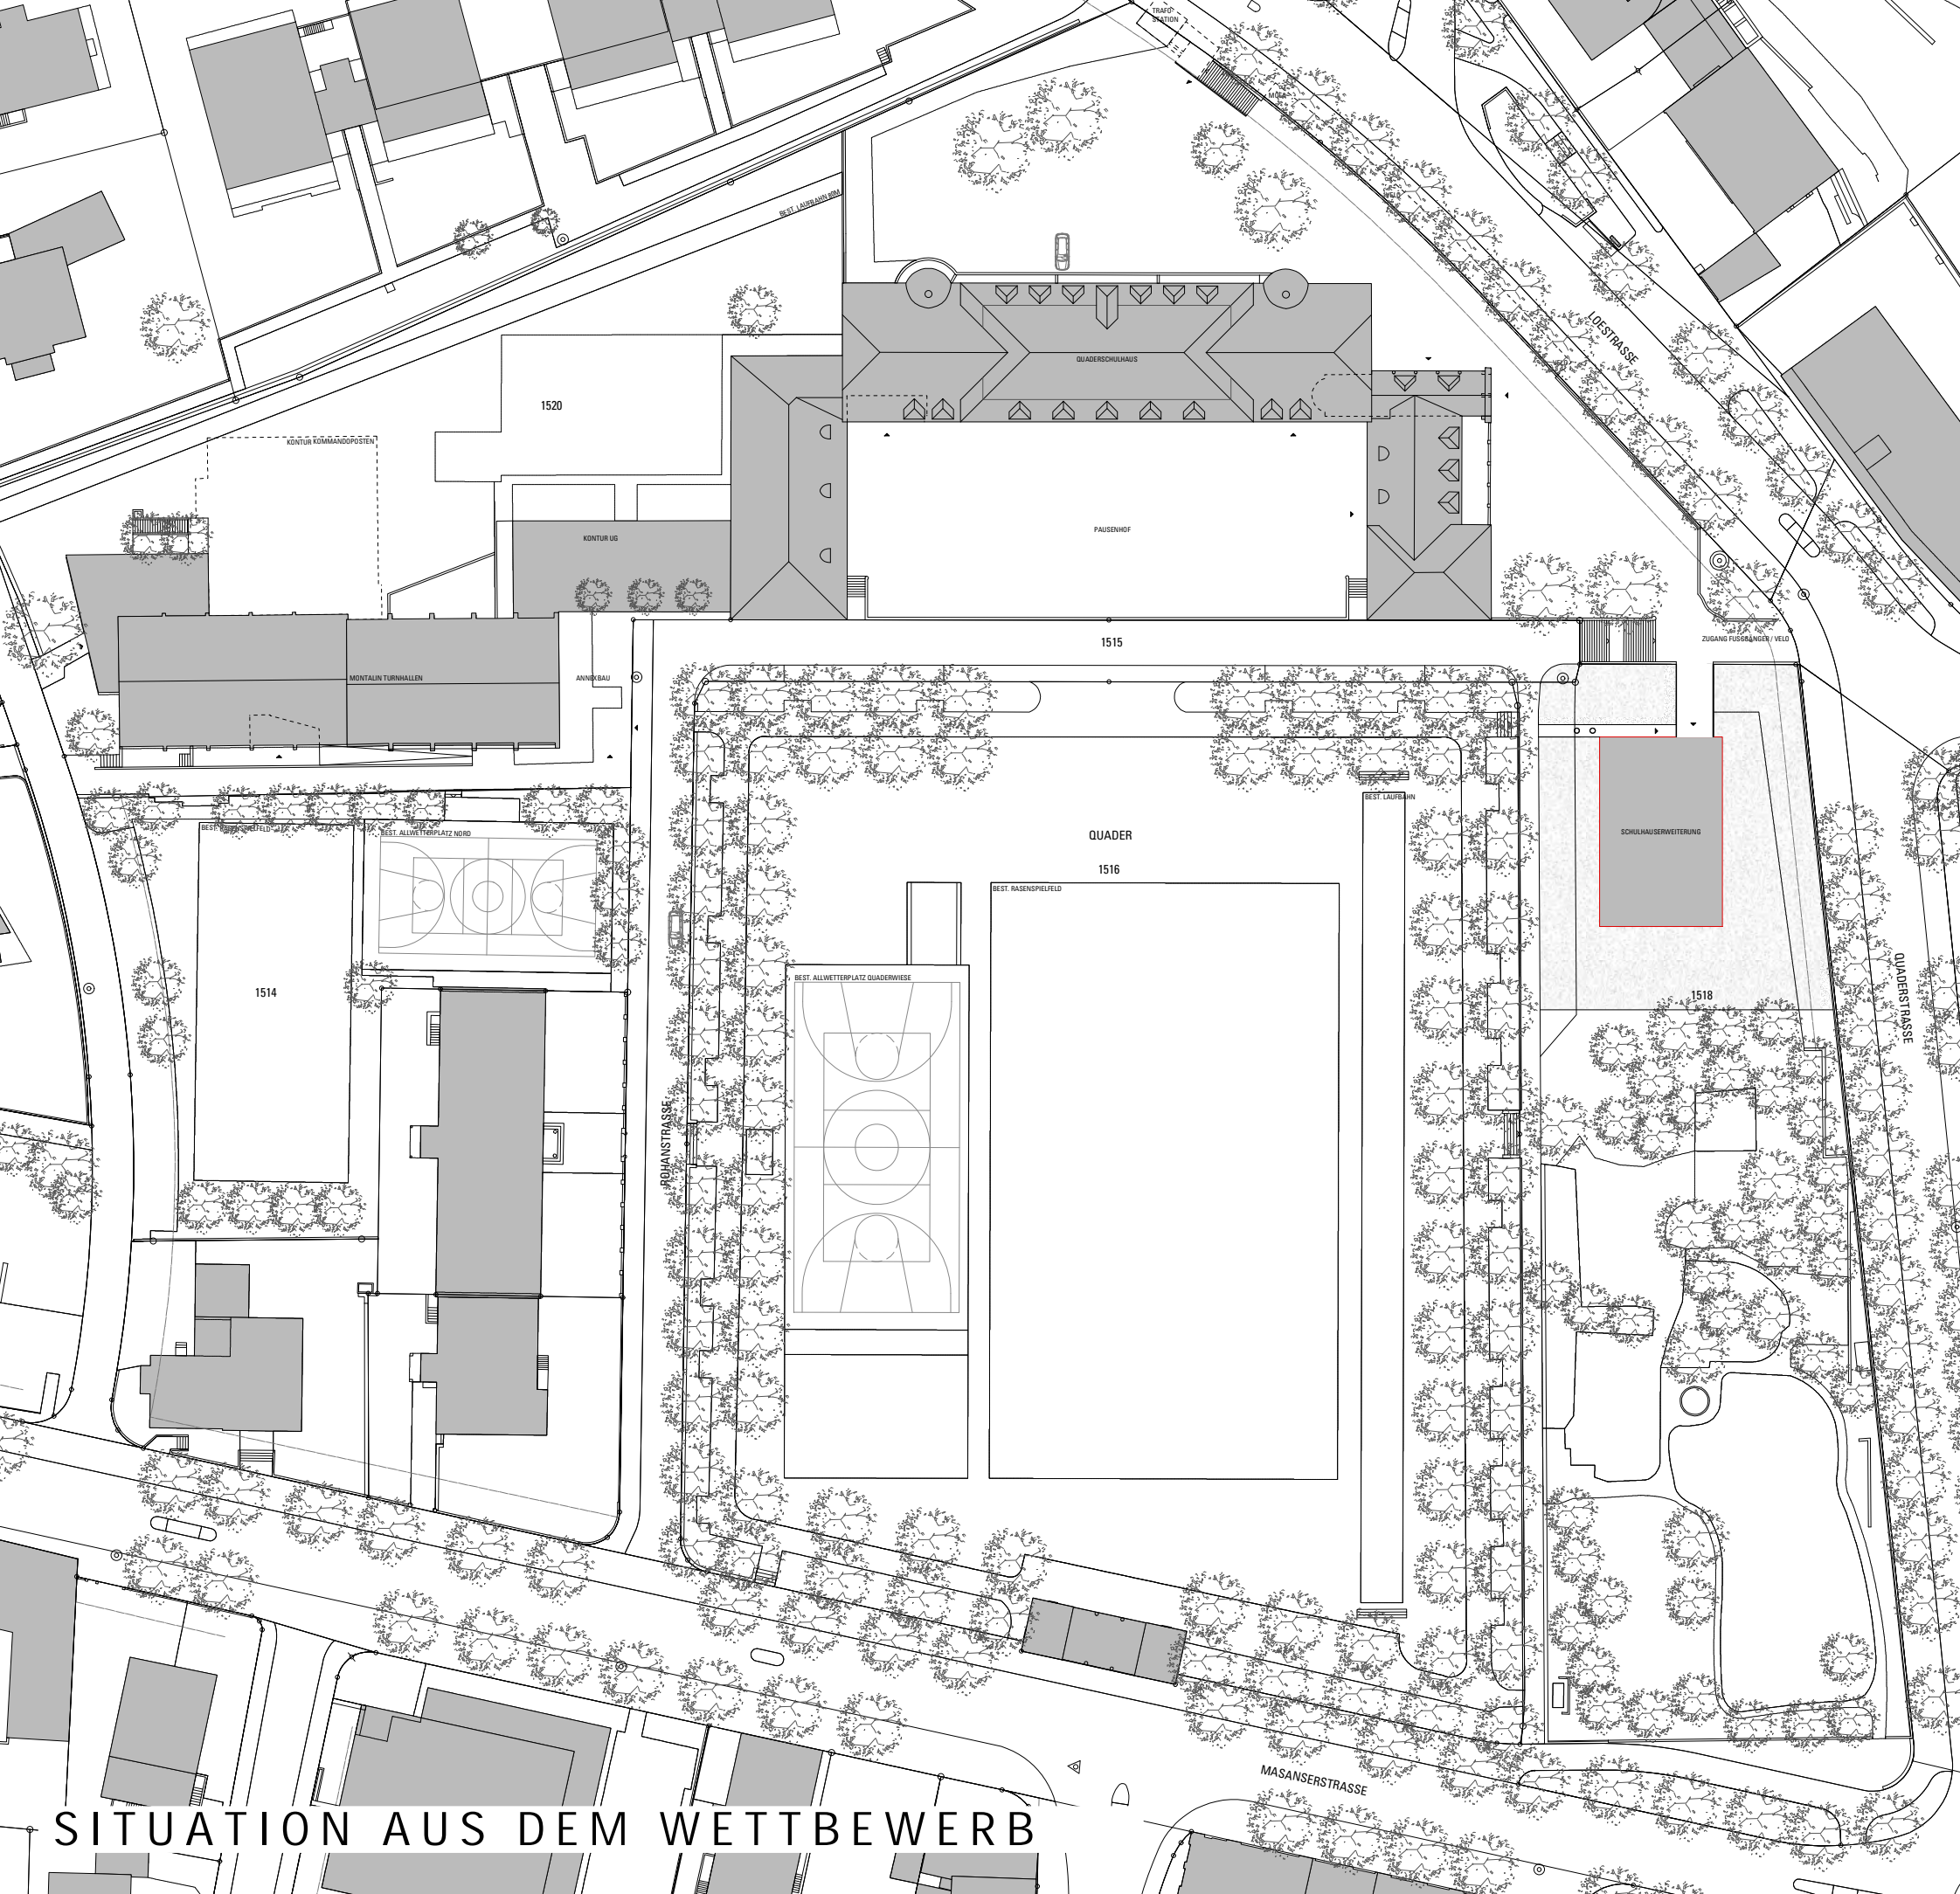


SITUATION AUS DEM WETTBEWERB

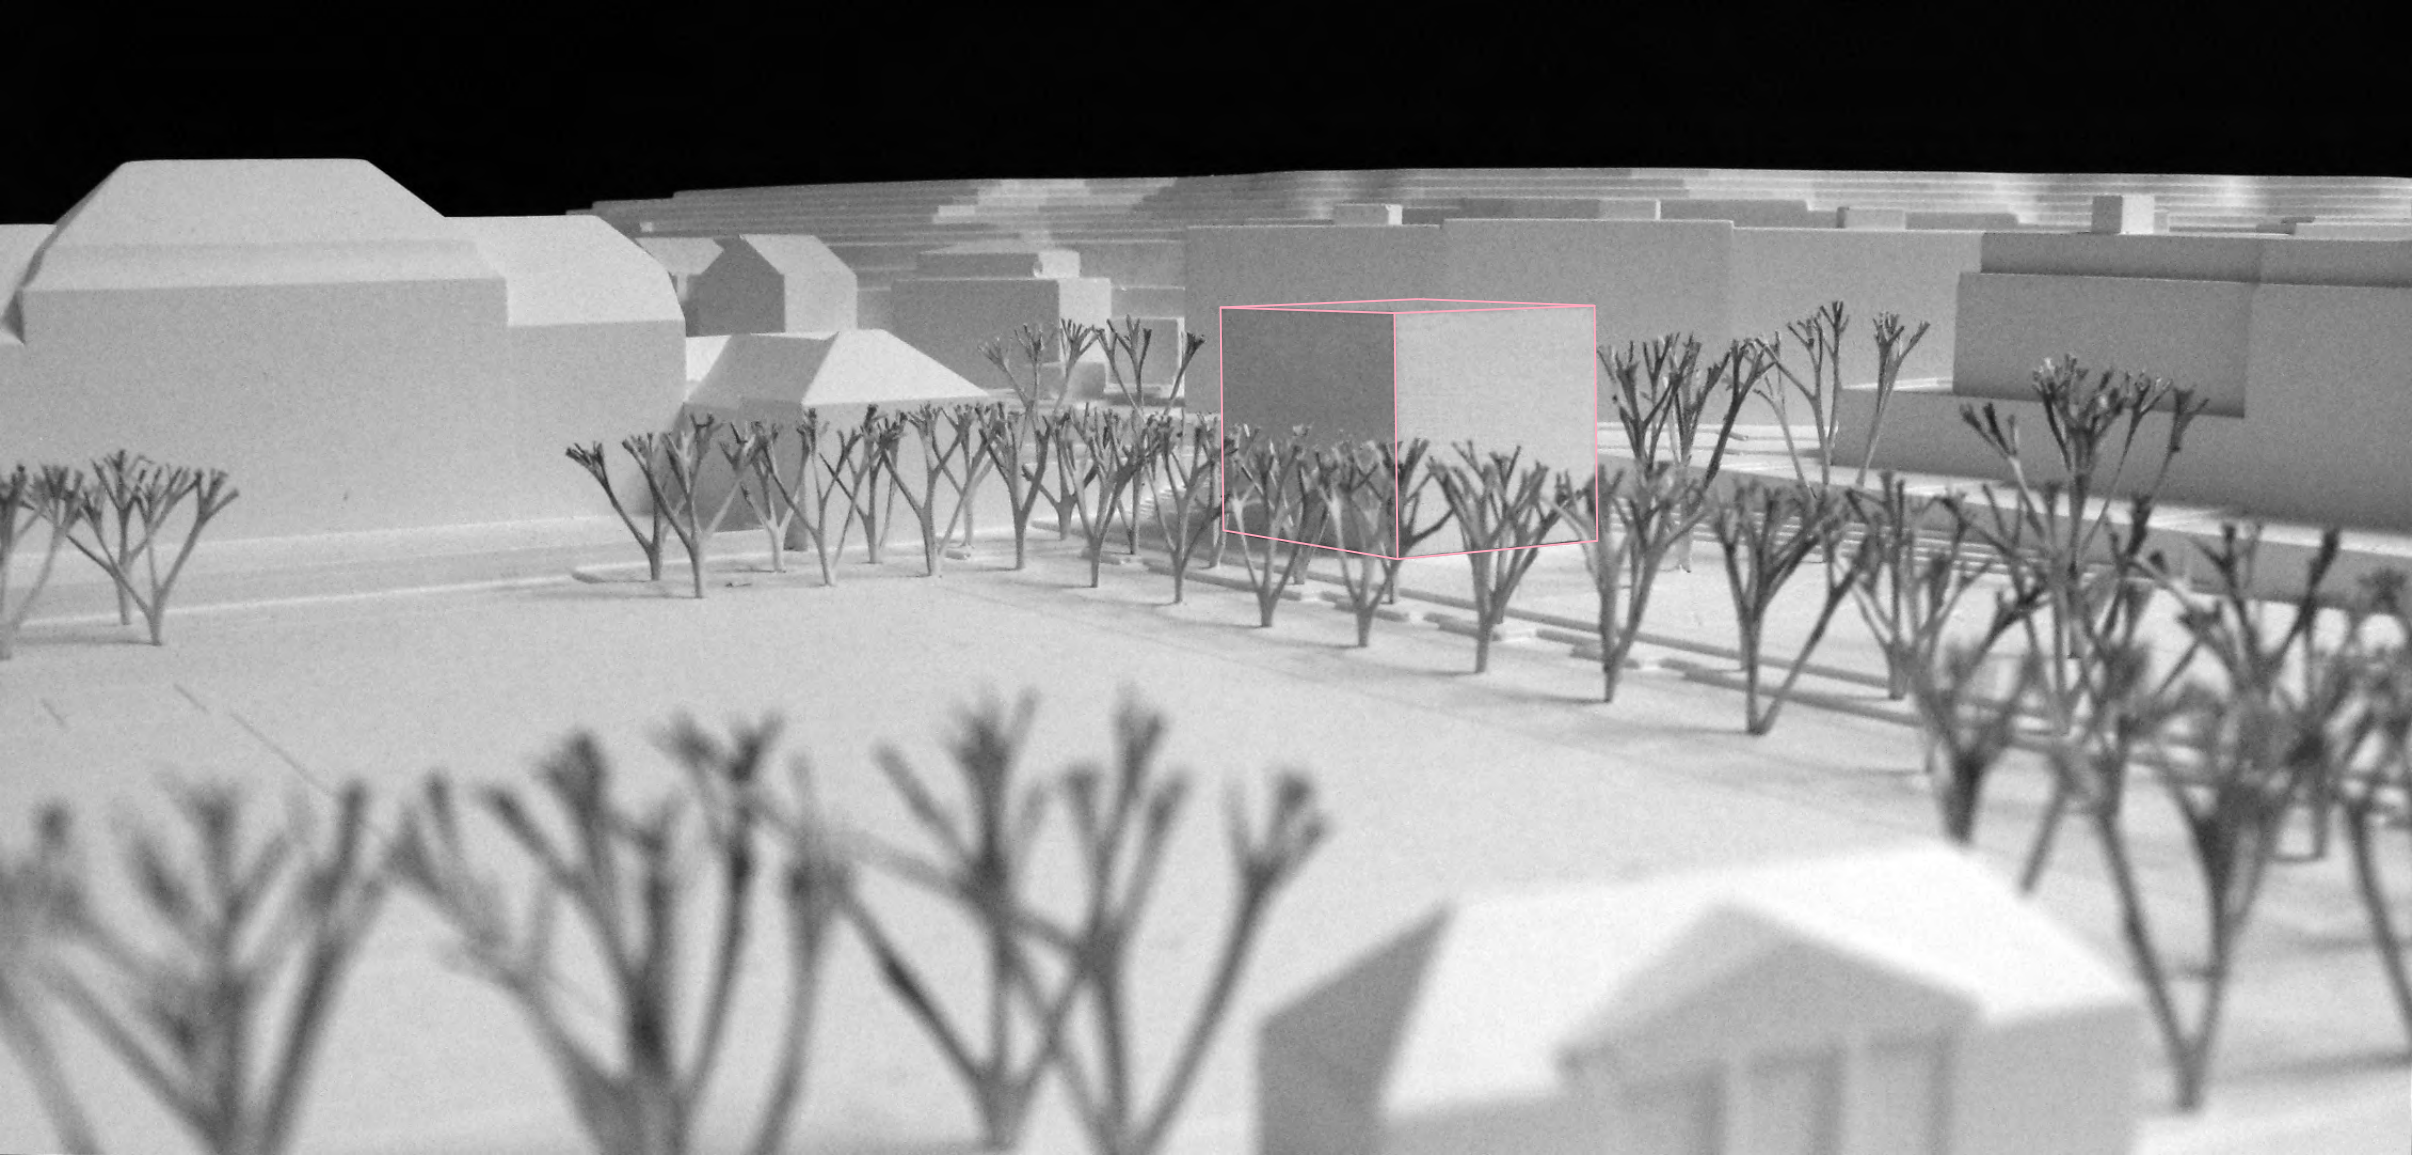

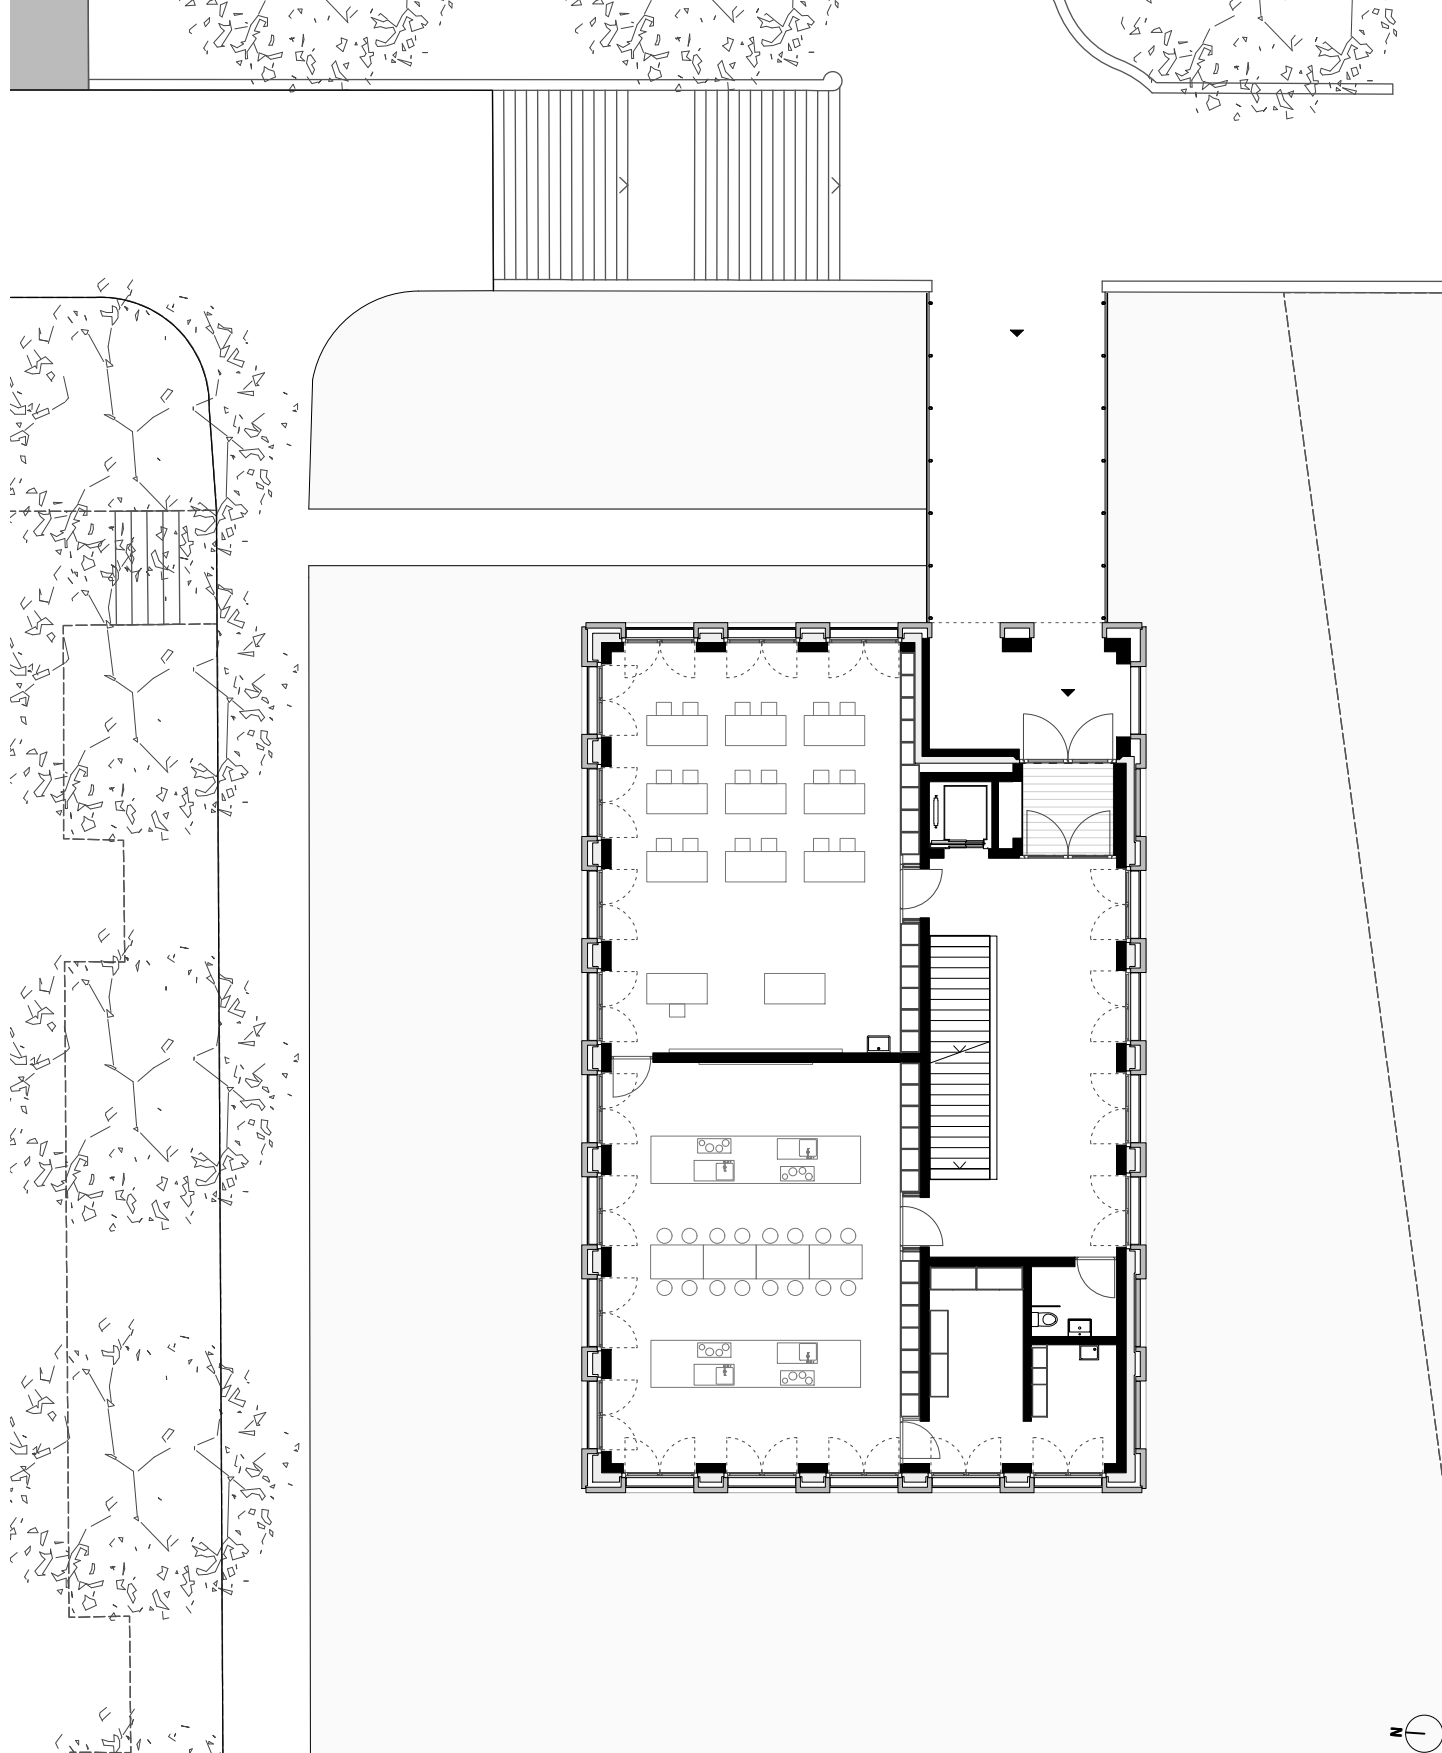


ERWEITERUNG OBERSTUFENSCHULHAUS QUADER

ERDGESCHOSS

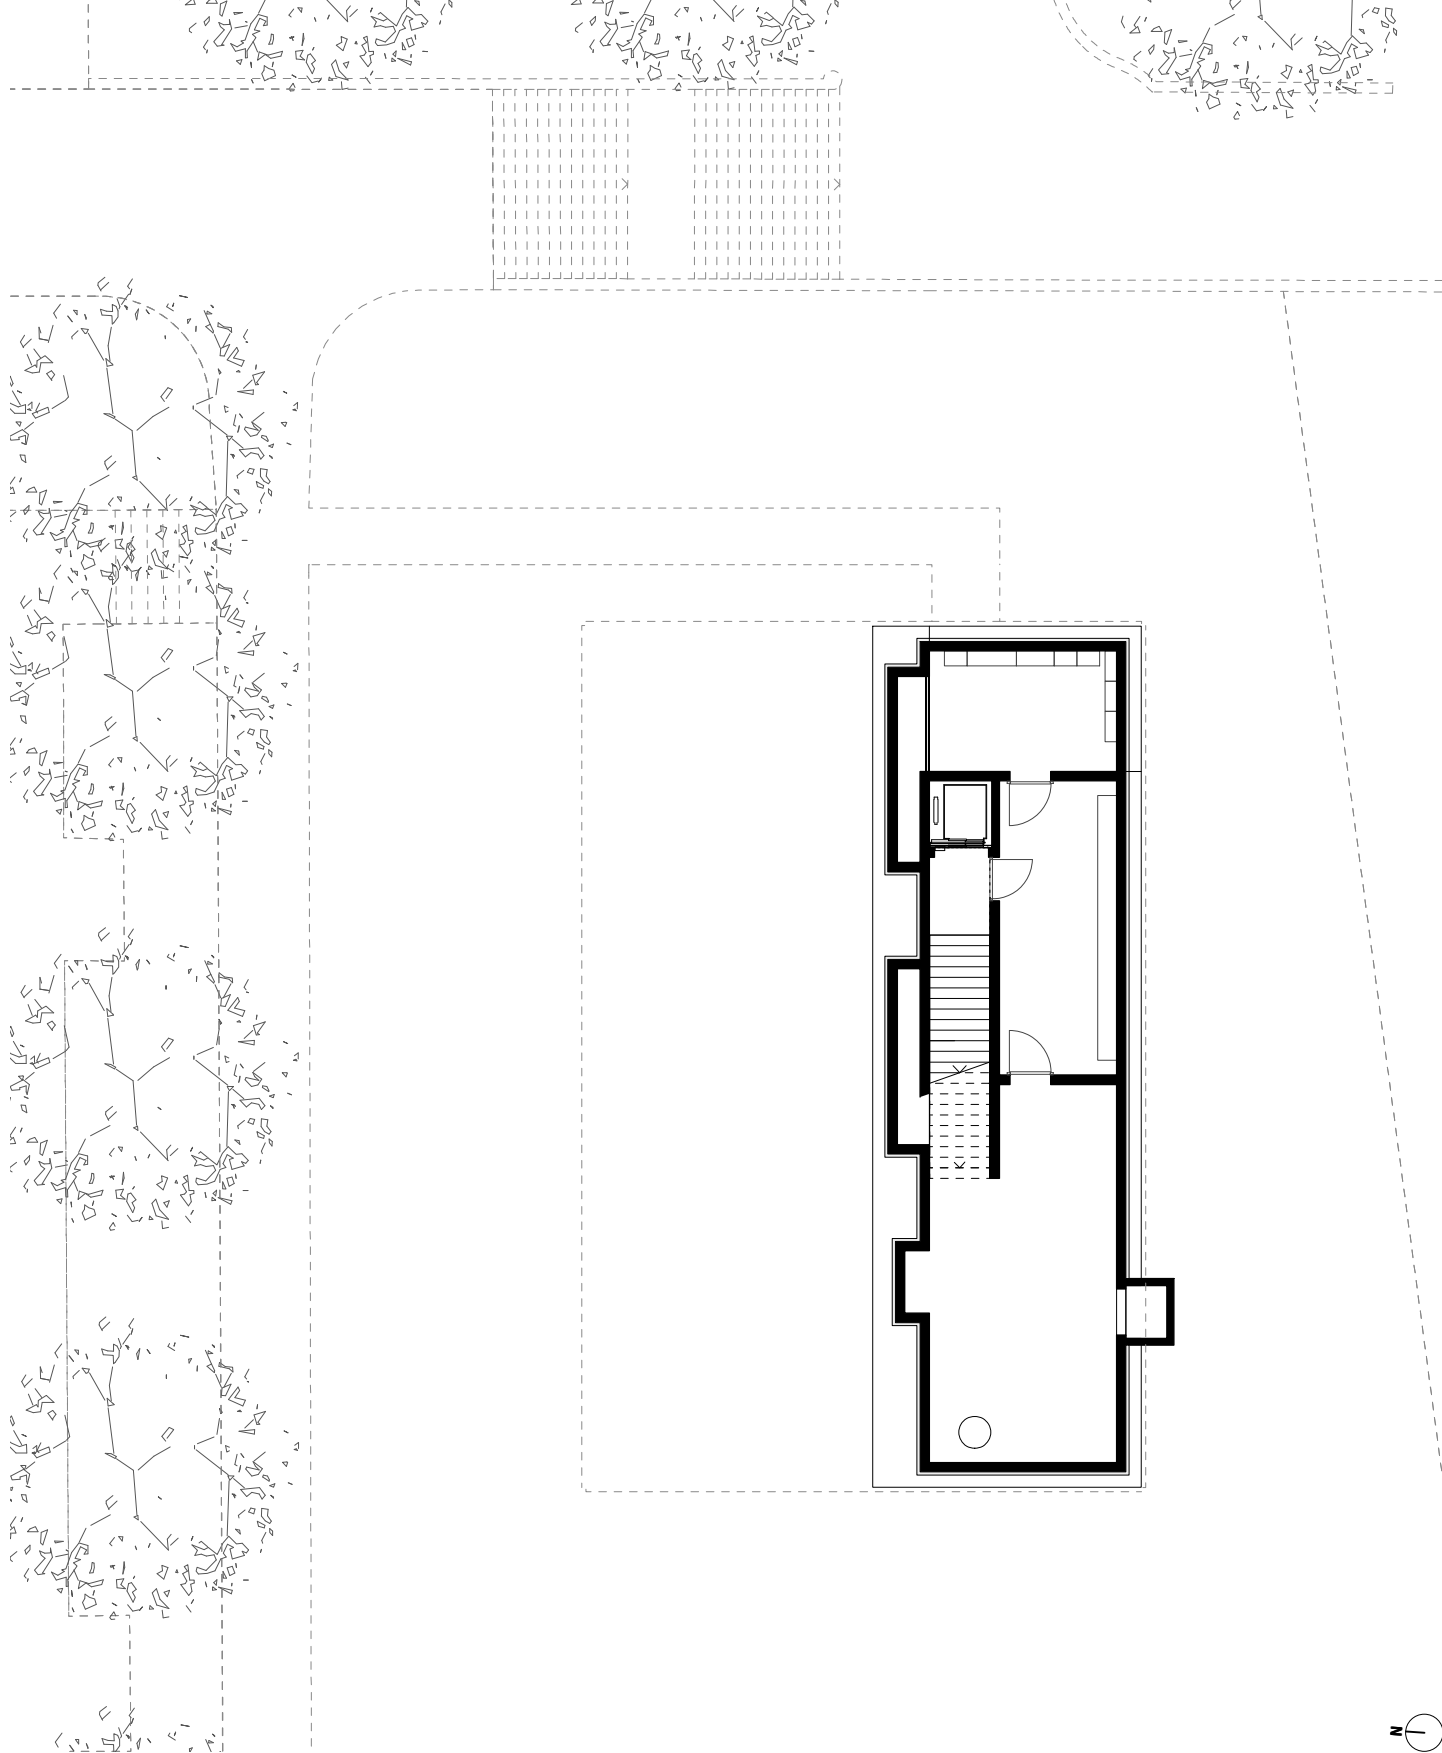


ERWEITERUNG OBERSTUFENSCHULHAUS QUADER

2. UNTERGESCHOSS

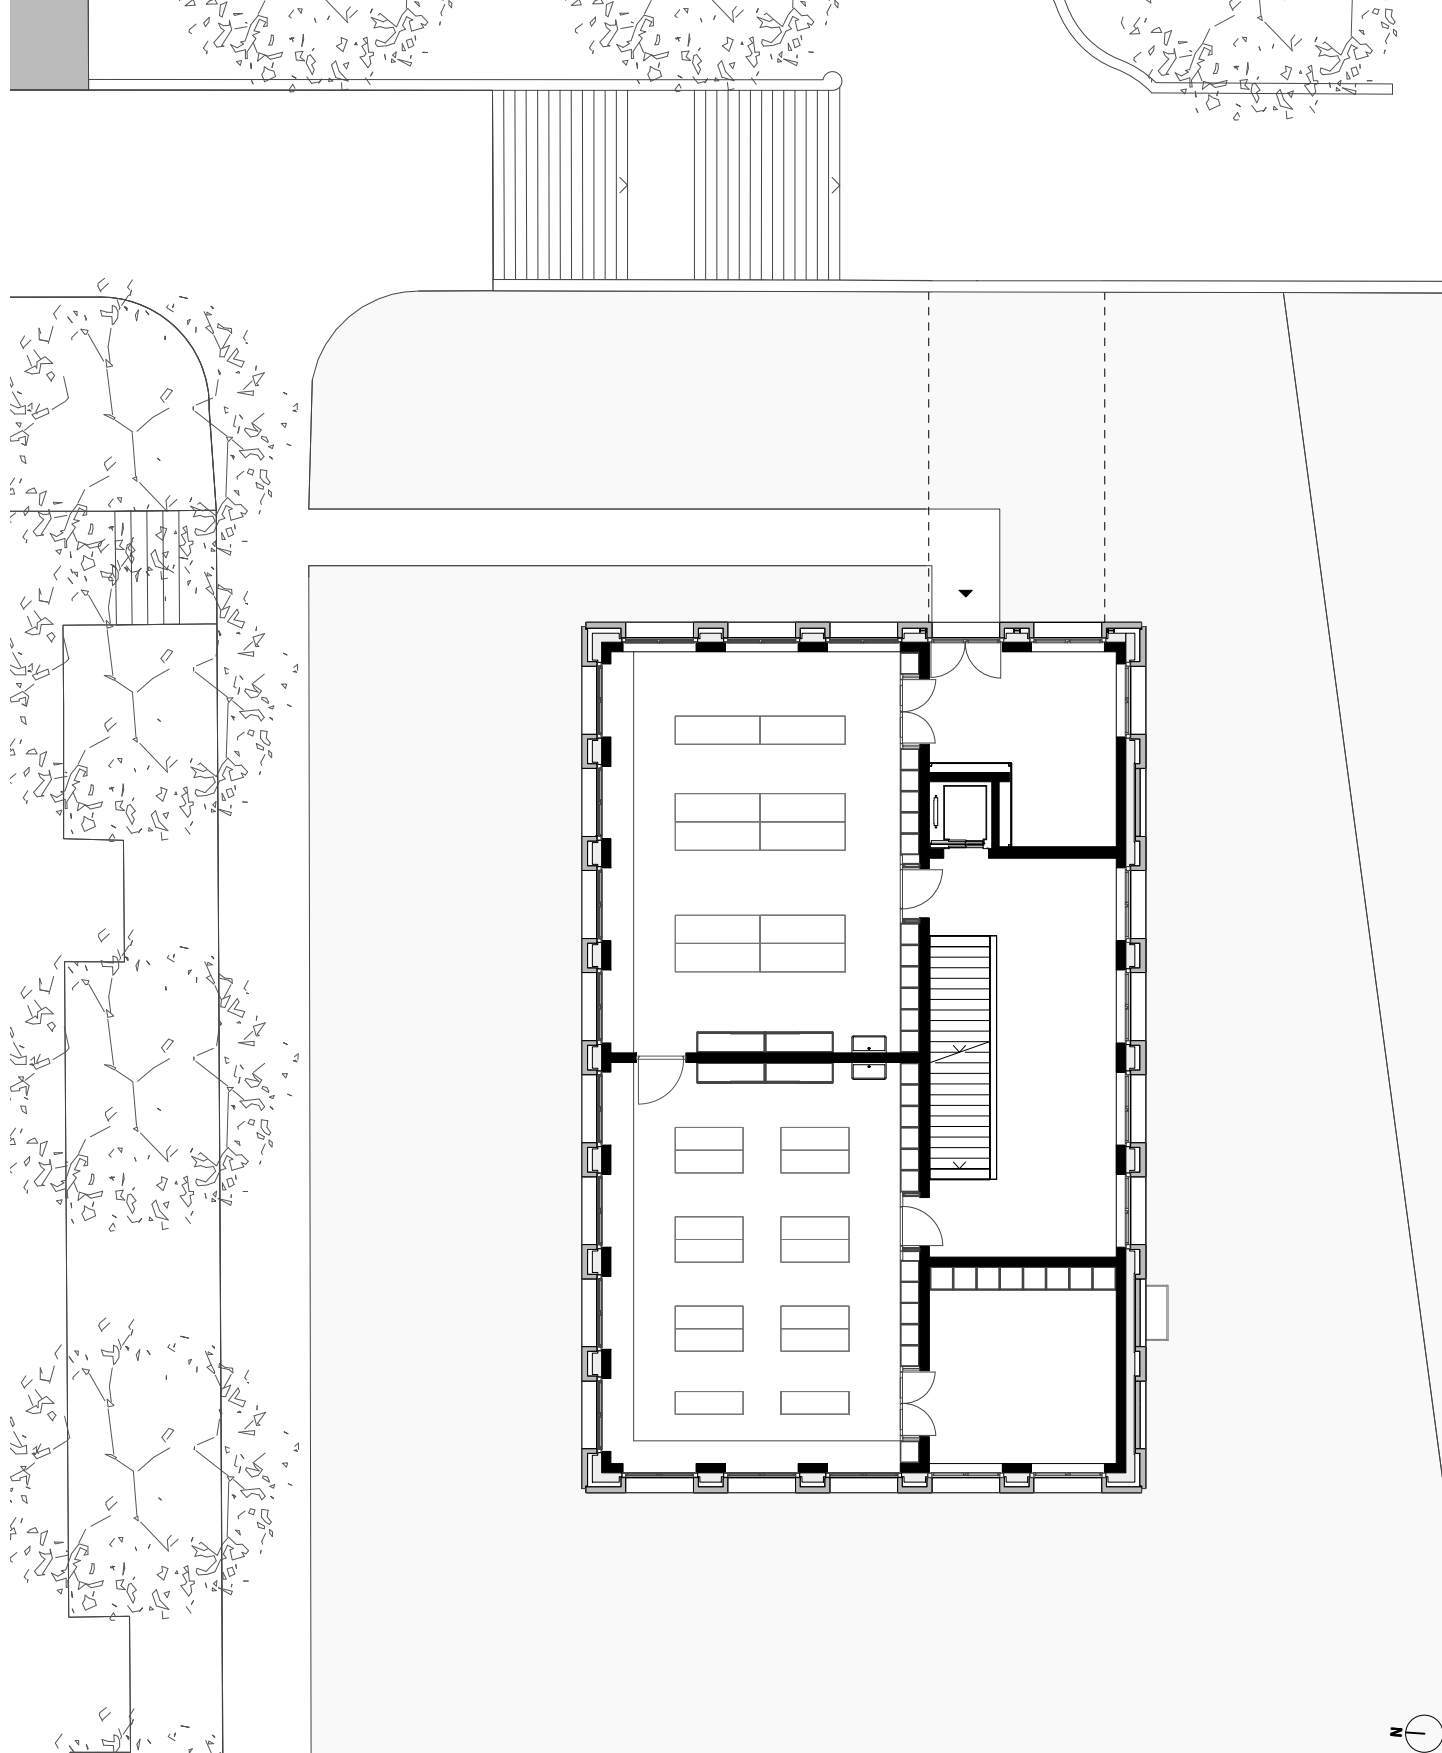


ERWEITERUNG OBERSTUFENSCHULHAUS QUADER

1. UNTERGESCHOSS

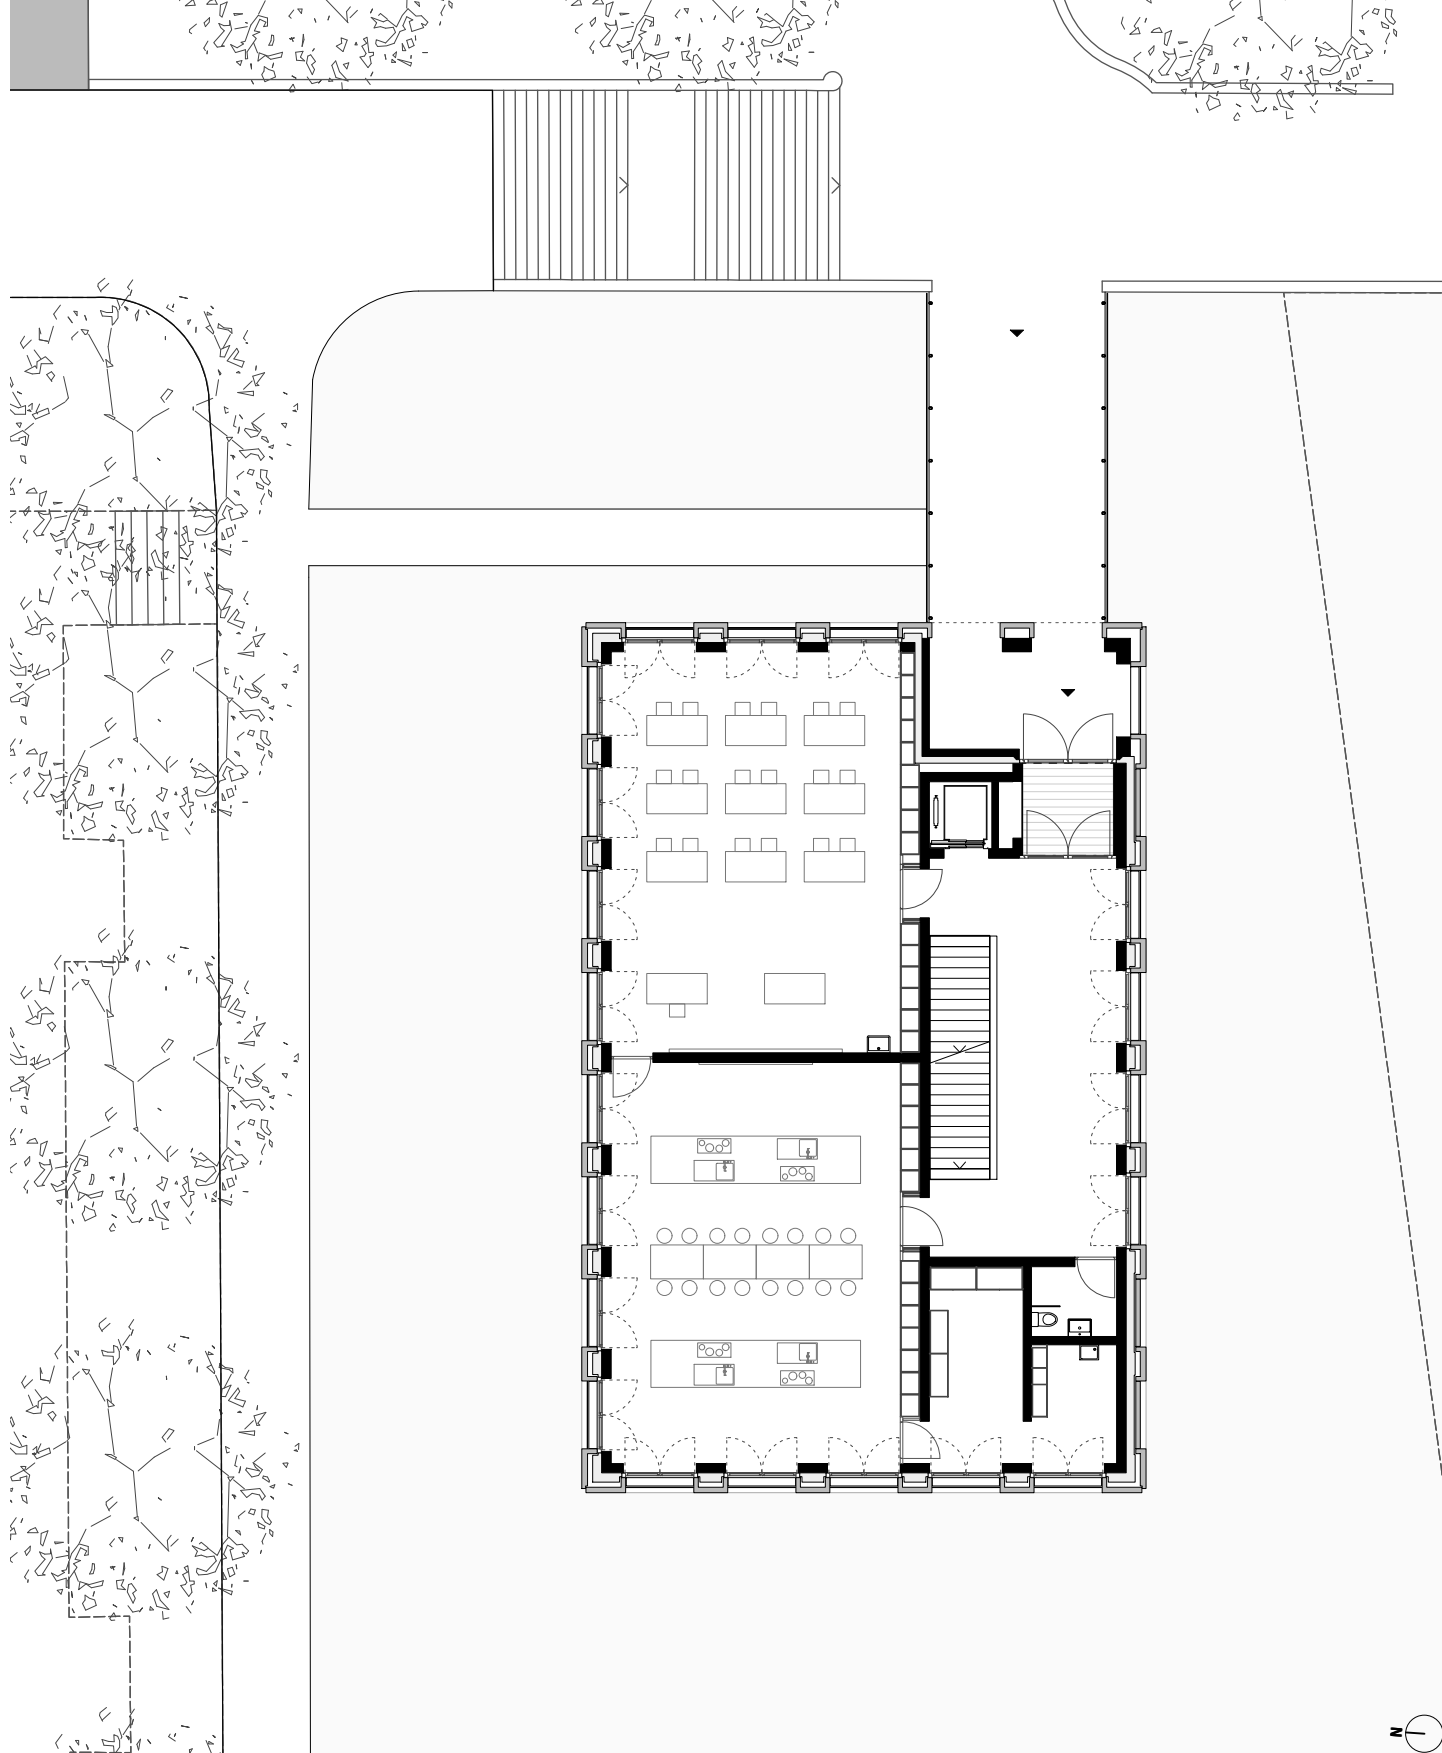


ERWEITERUNG OBERSTUFENSCHULHAUS QUADER

ERDGESCHOSS

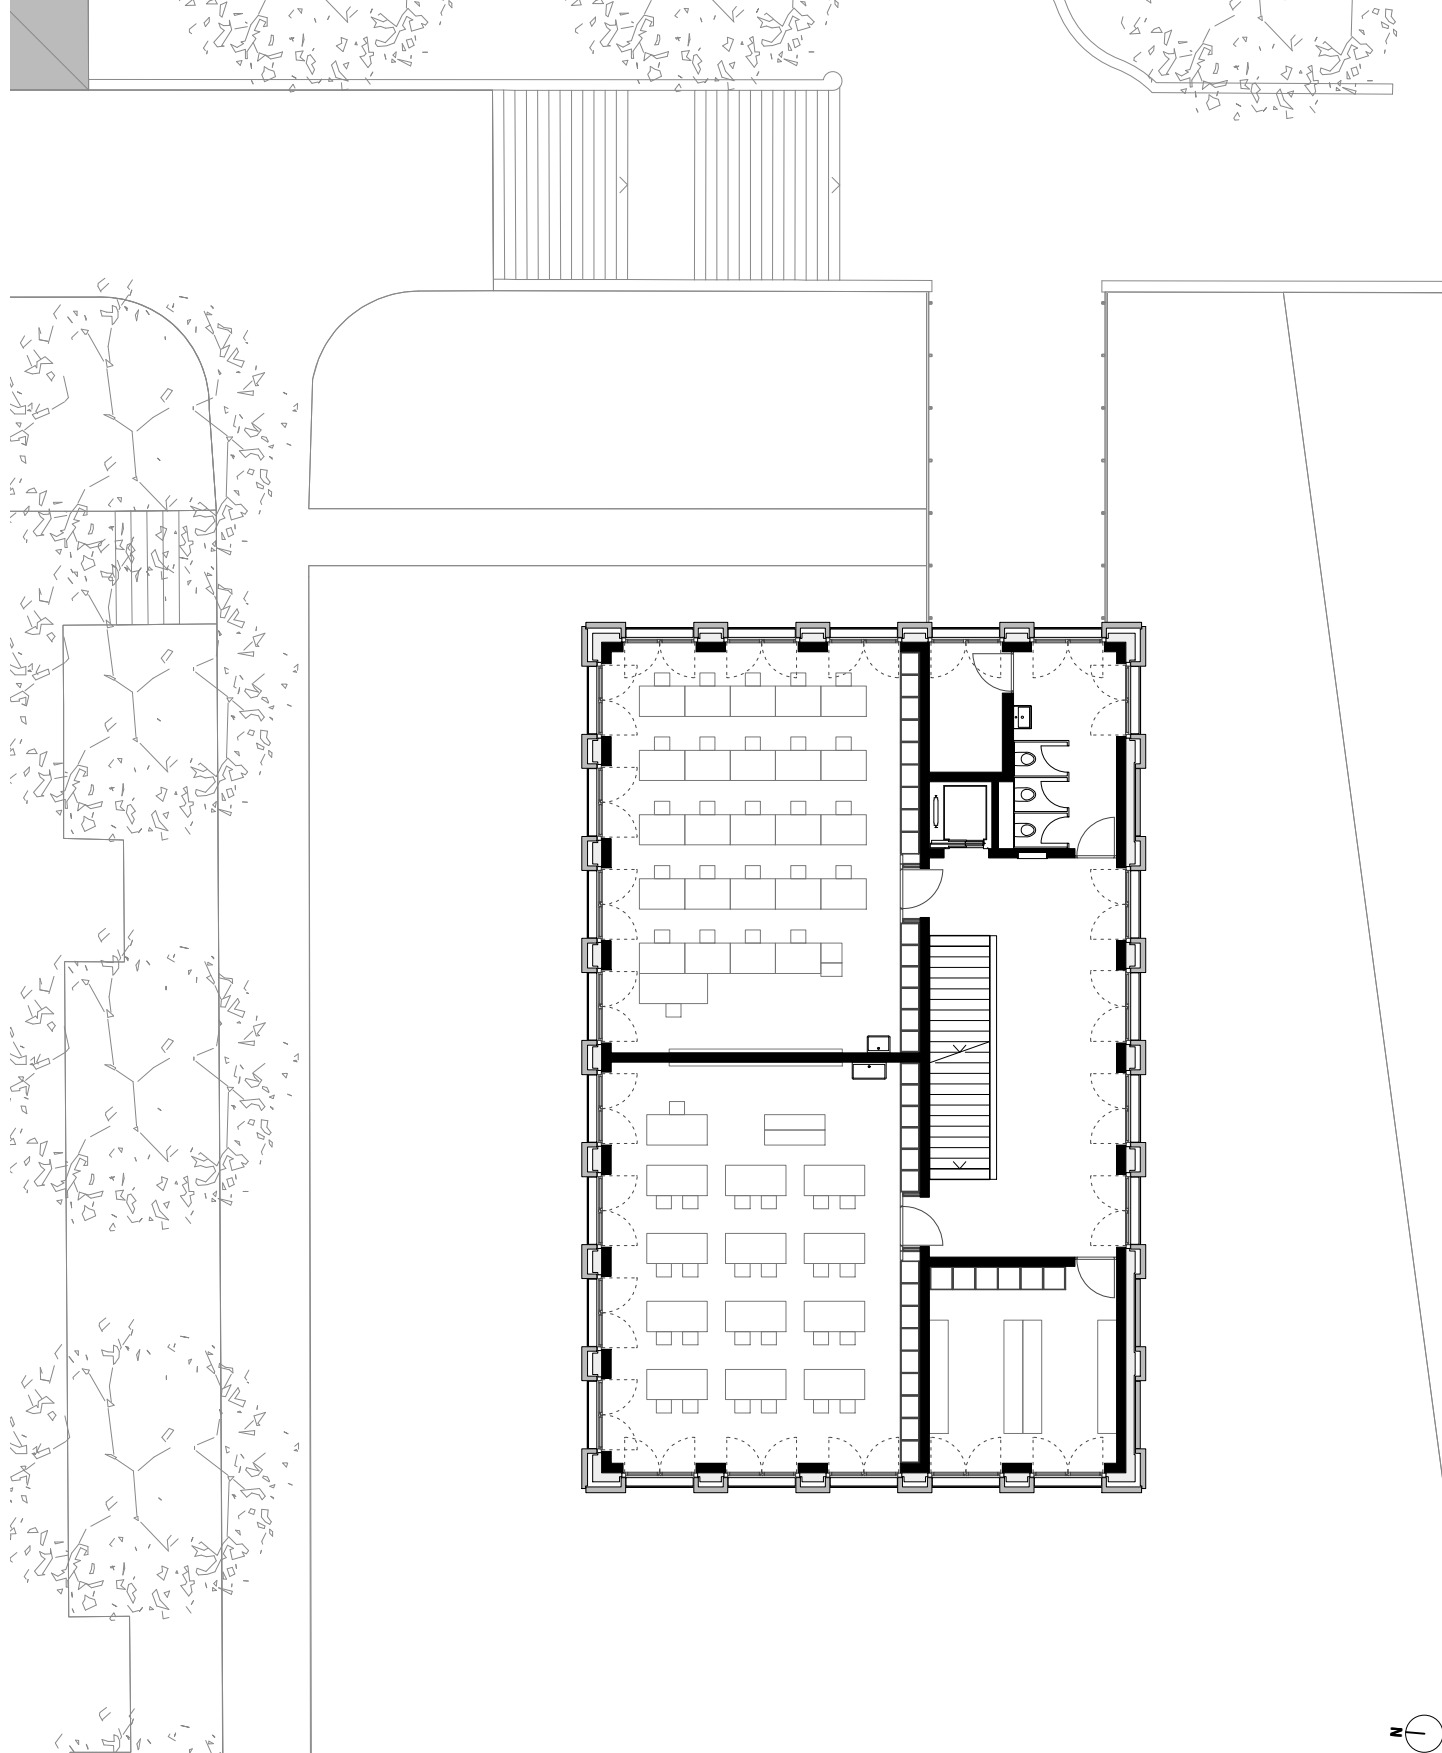


ERWEITERUNG OBERSTUFENSCHULHAUS QUADER

1. OBERGESCHOSS

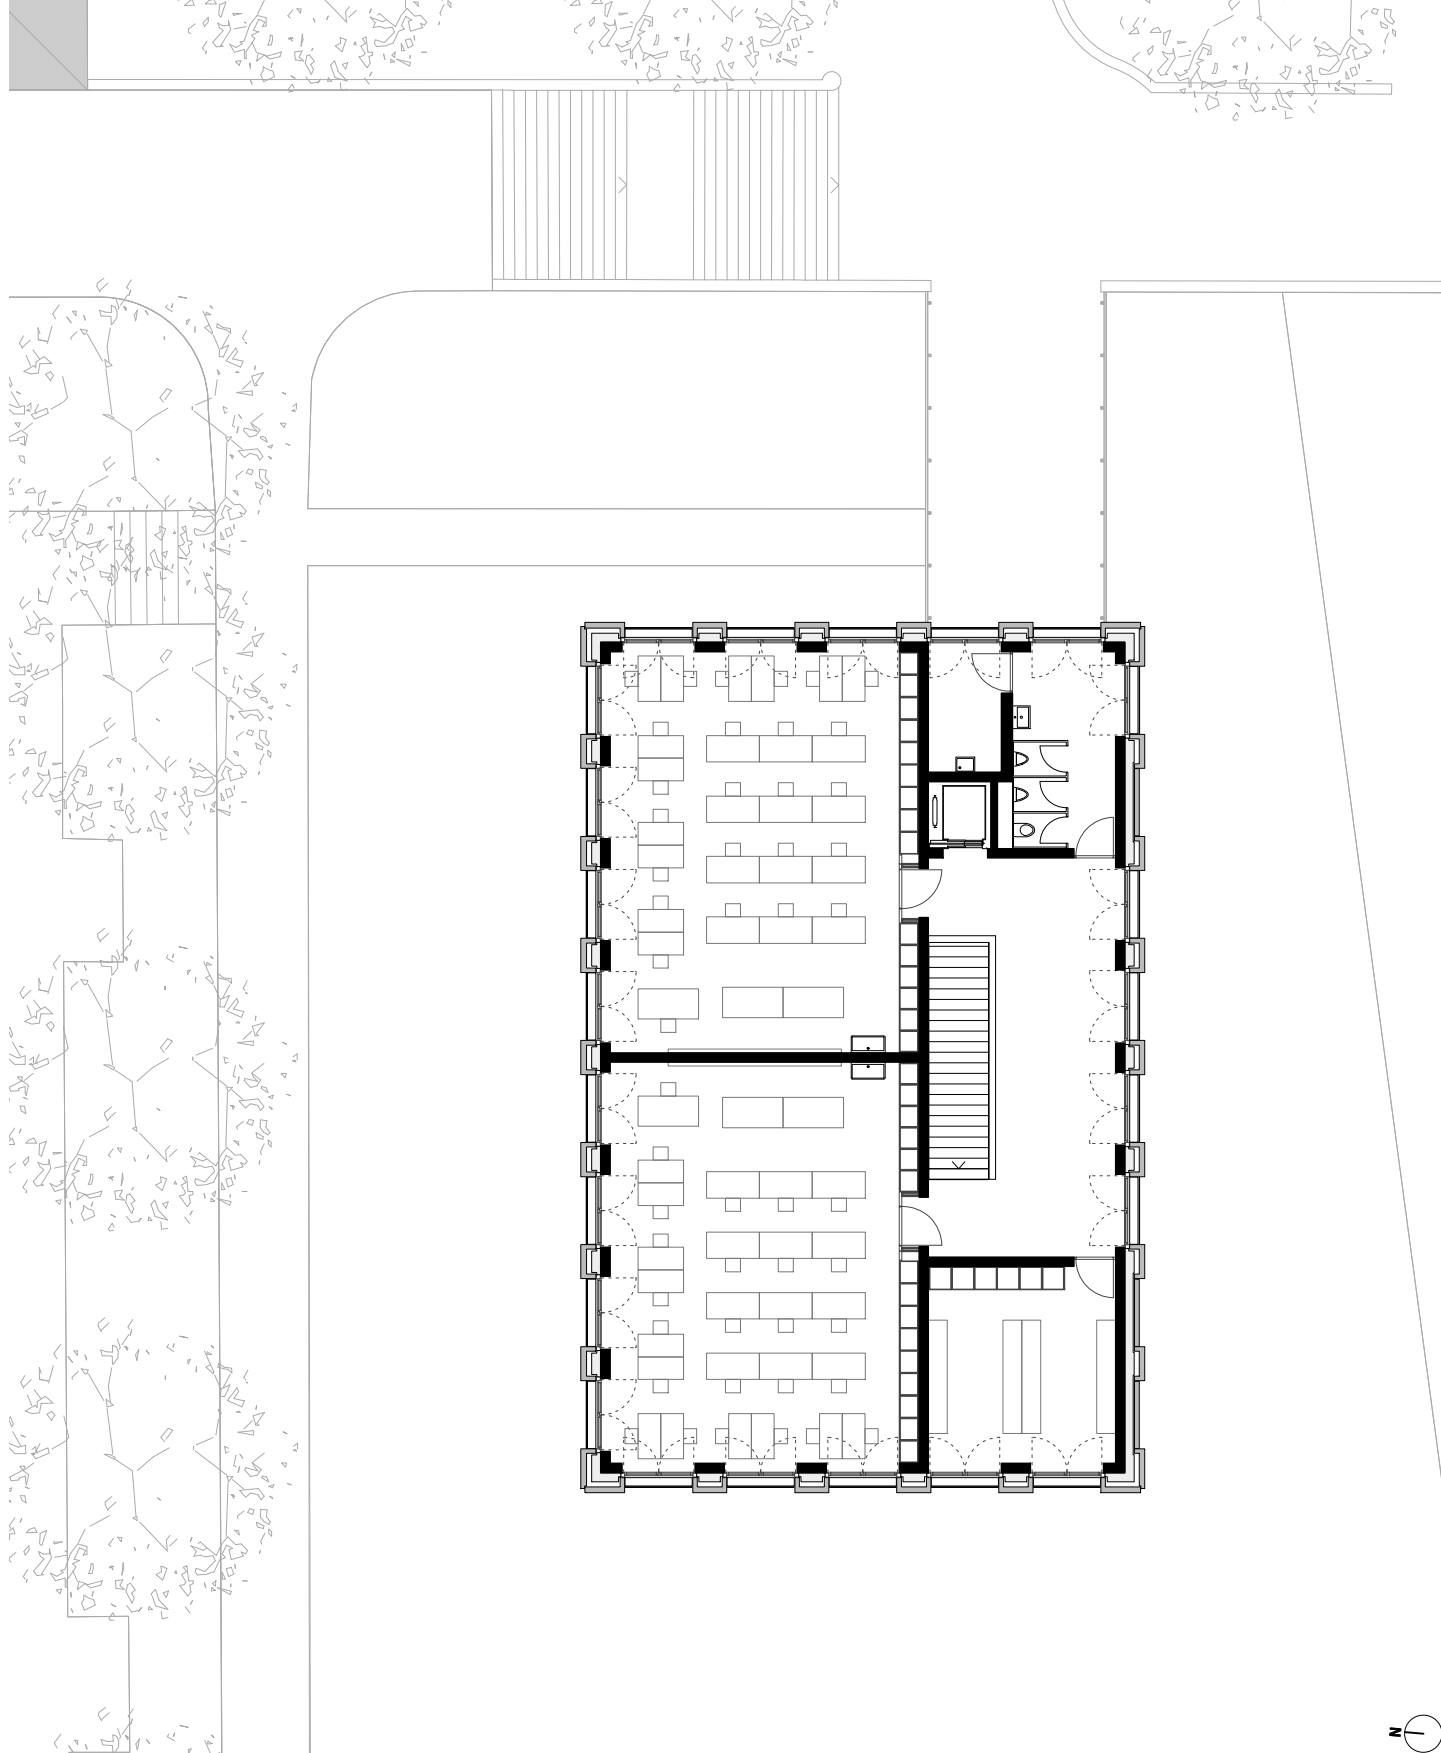

ERWEITERUNG OBERSTUFENSCHULHAUS QUADER


2. OBERGESCHOSS

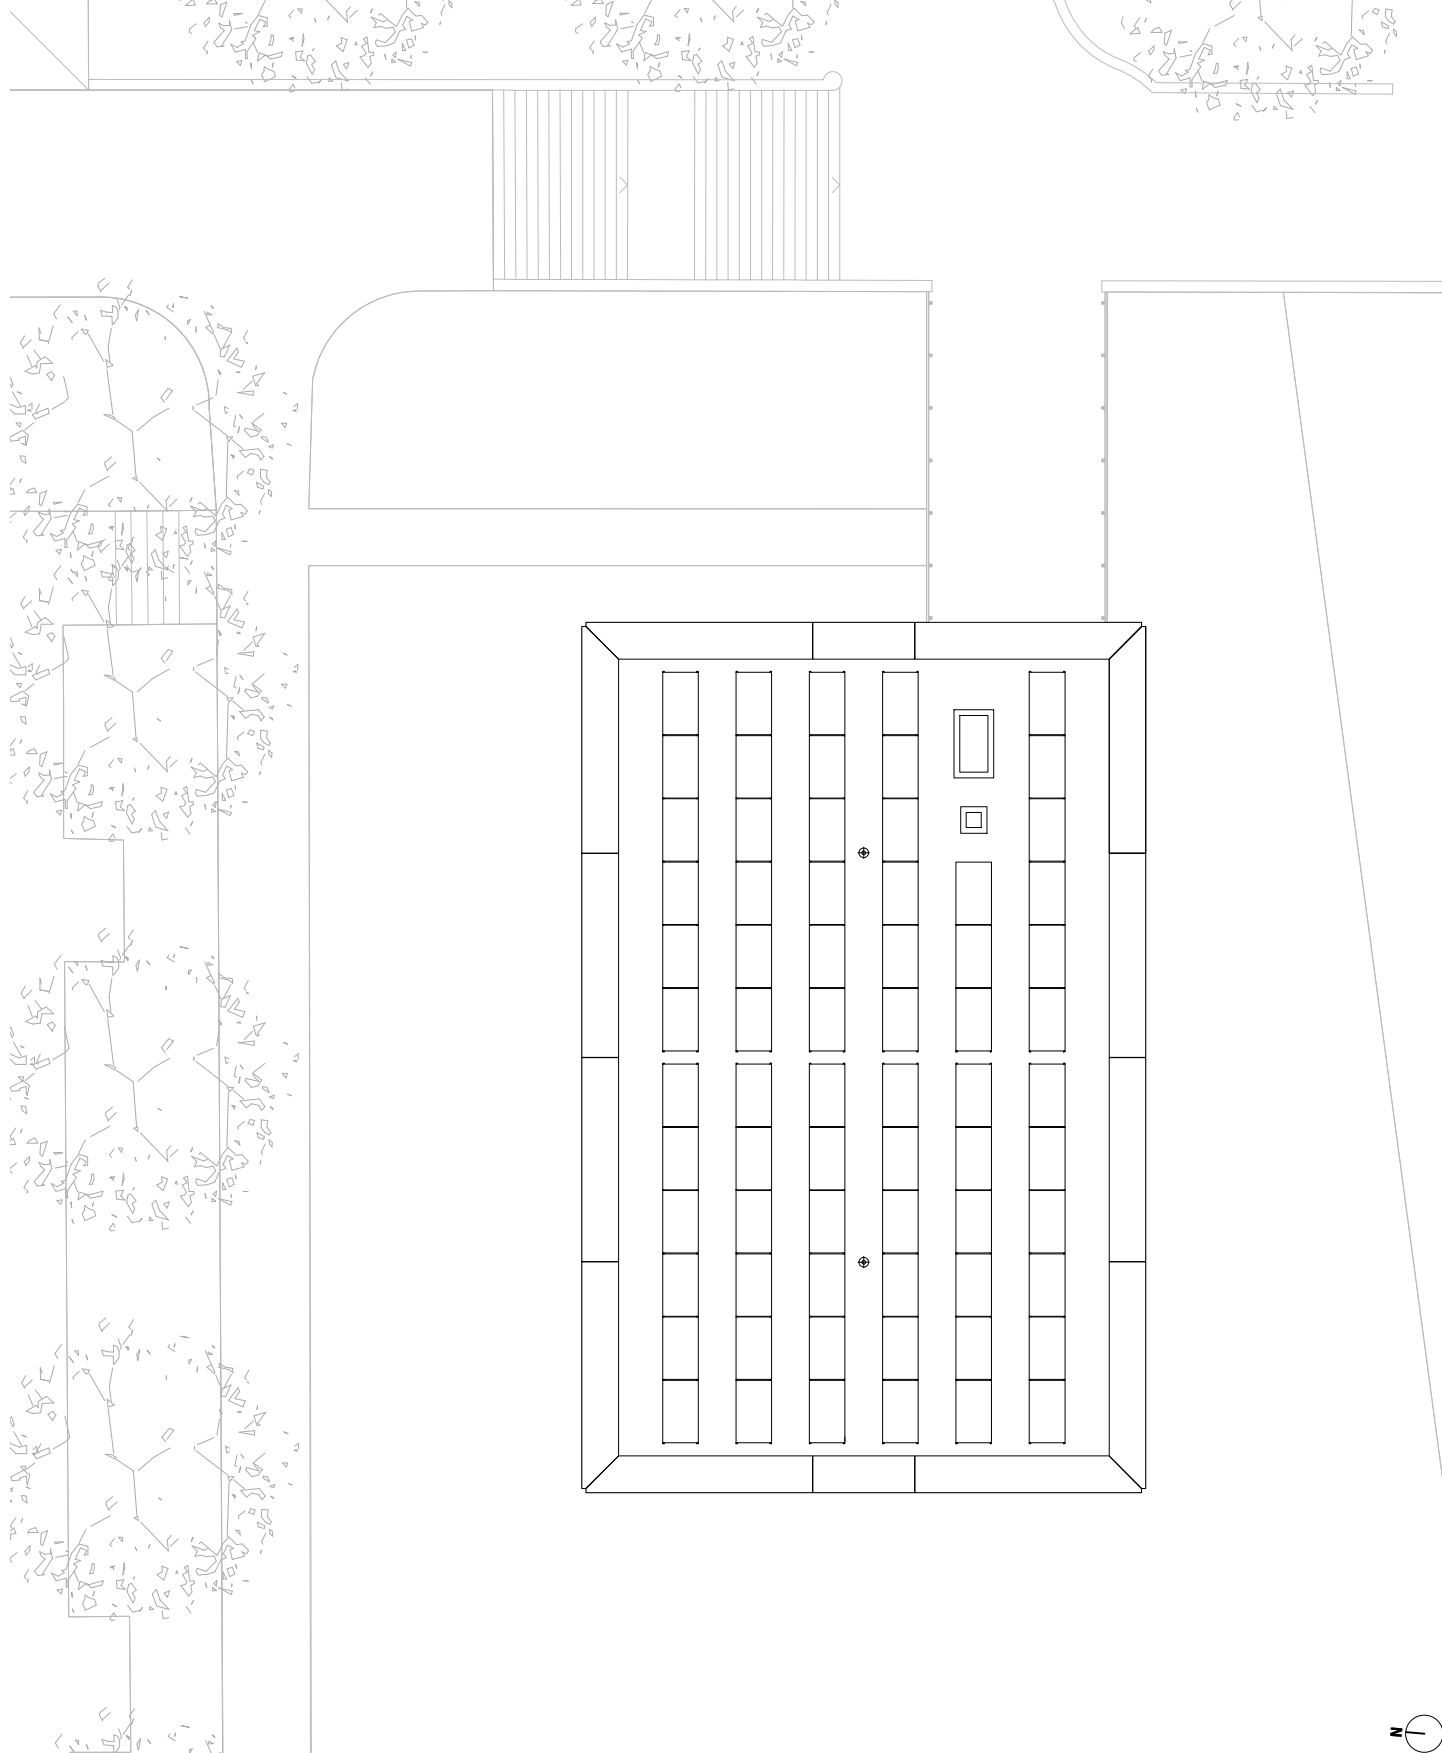


ERWEITERUNG OBERSTUFENSCHULHAUS QUADER

DACHAUFSICHT




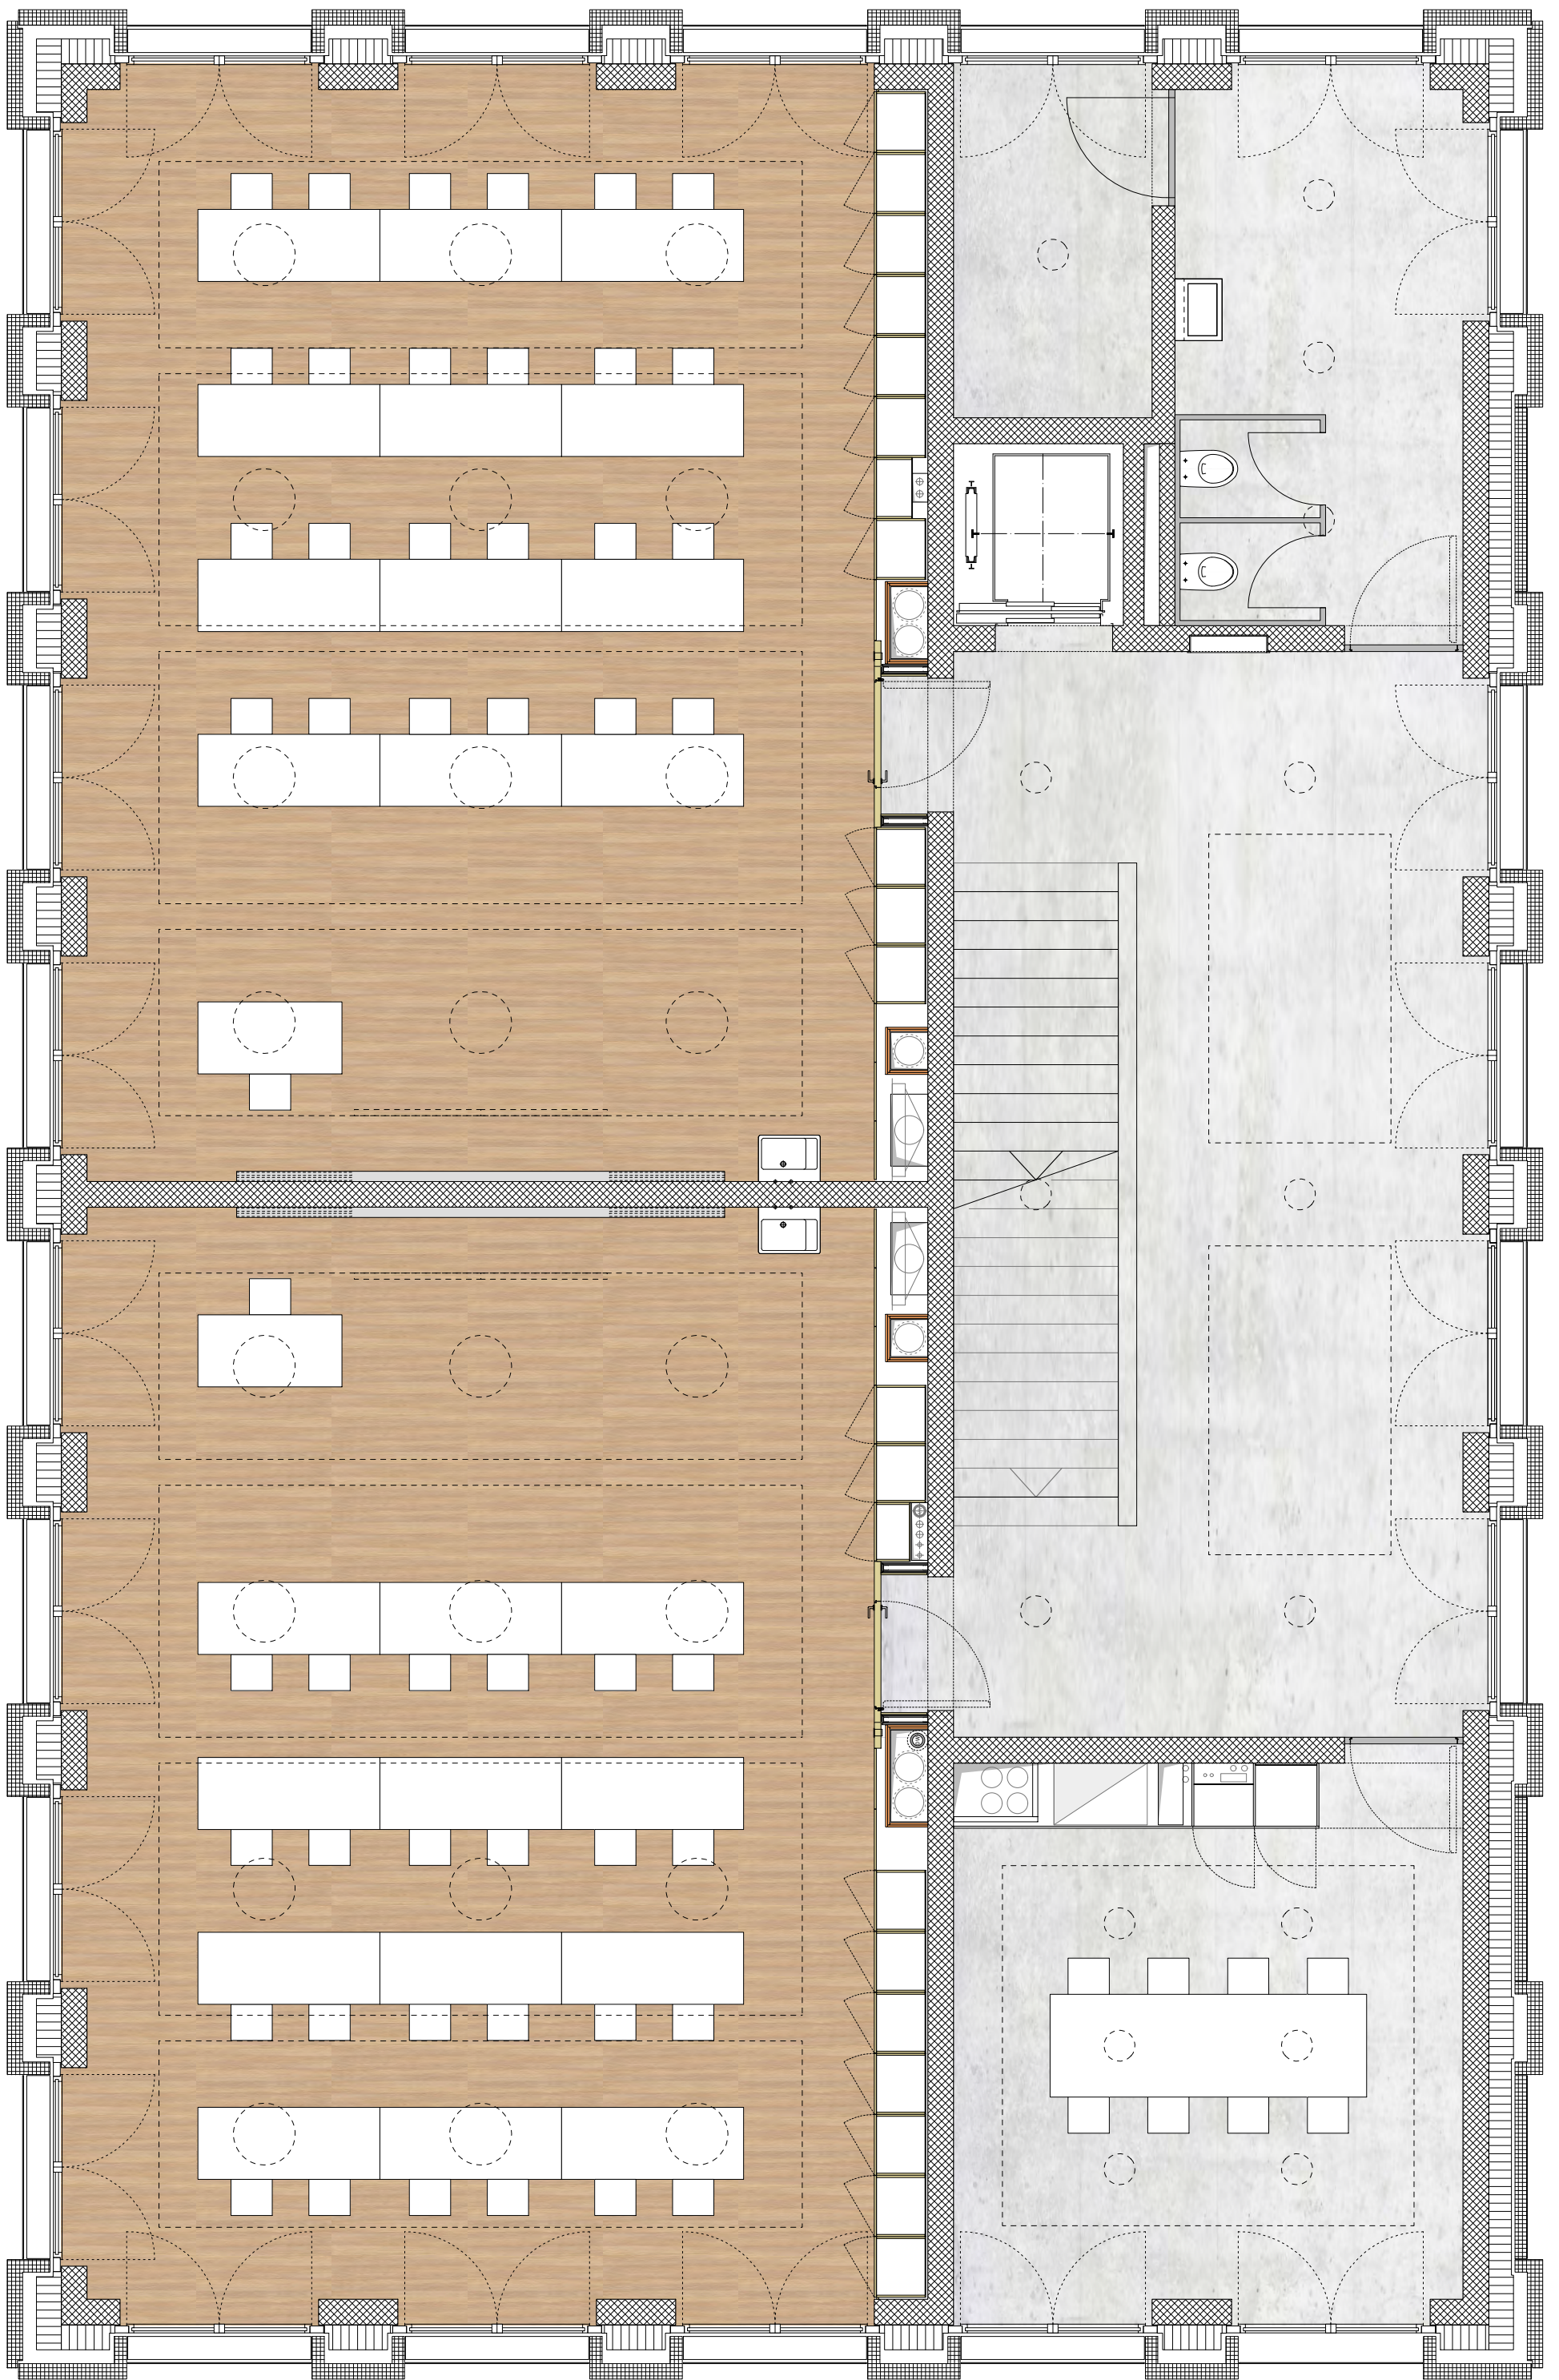


GRUNDRISS OBERGESCHOSS

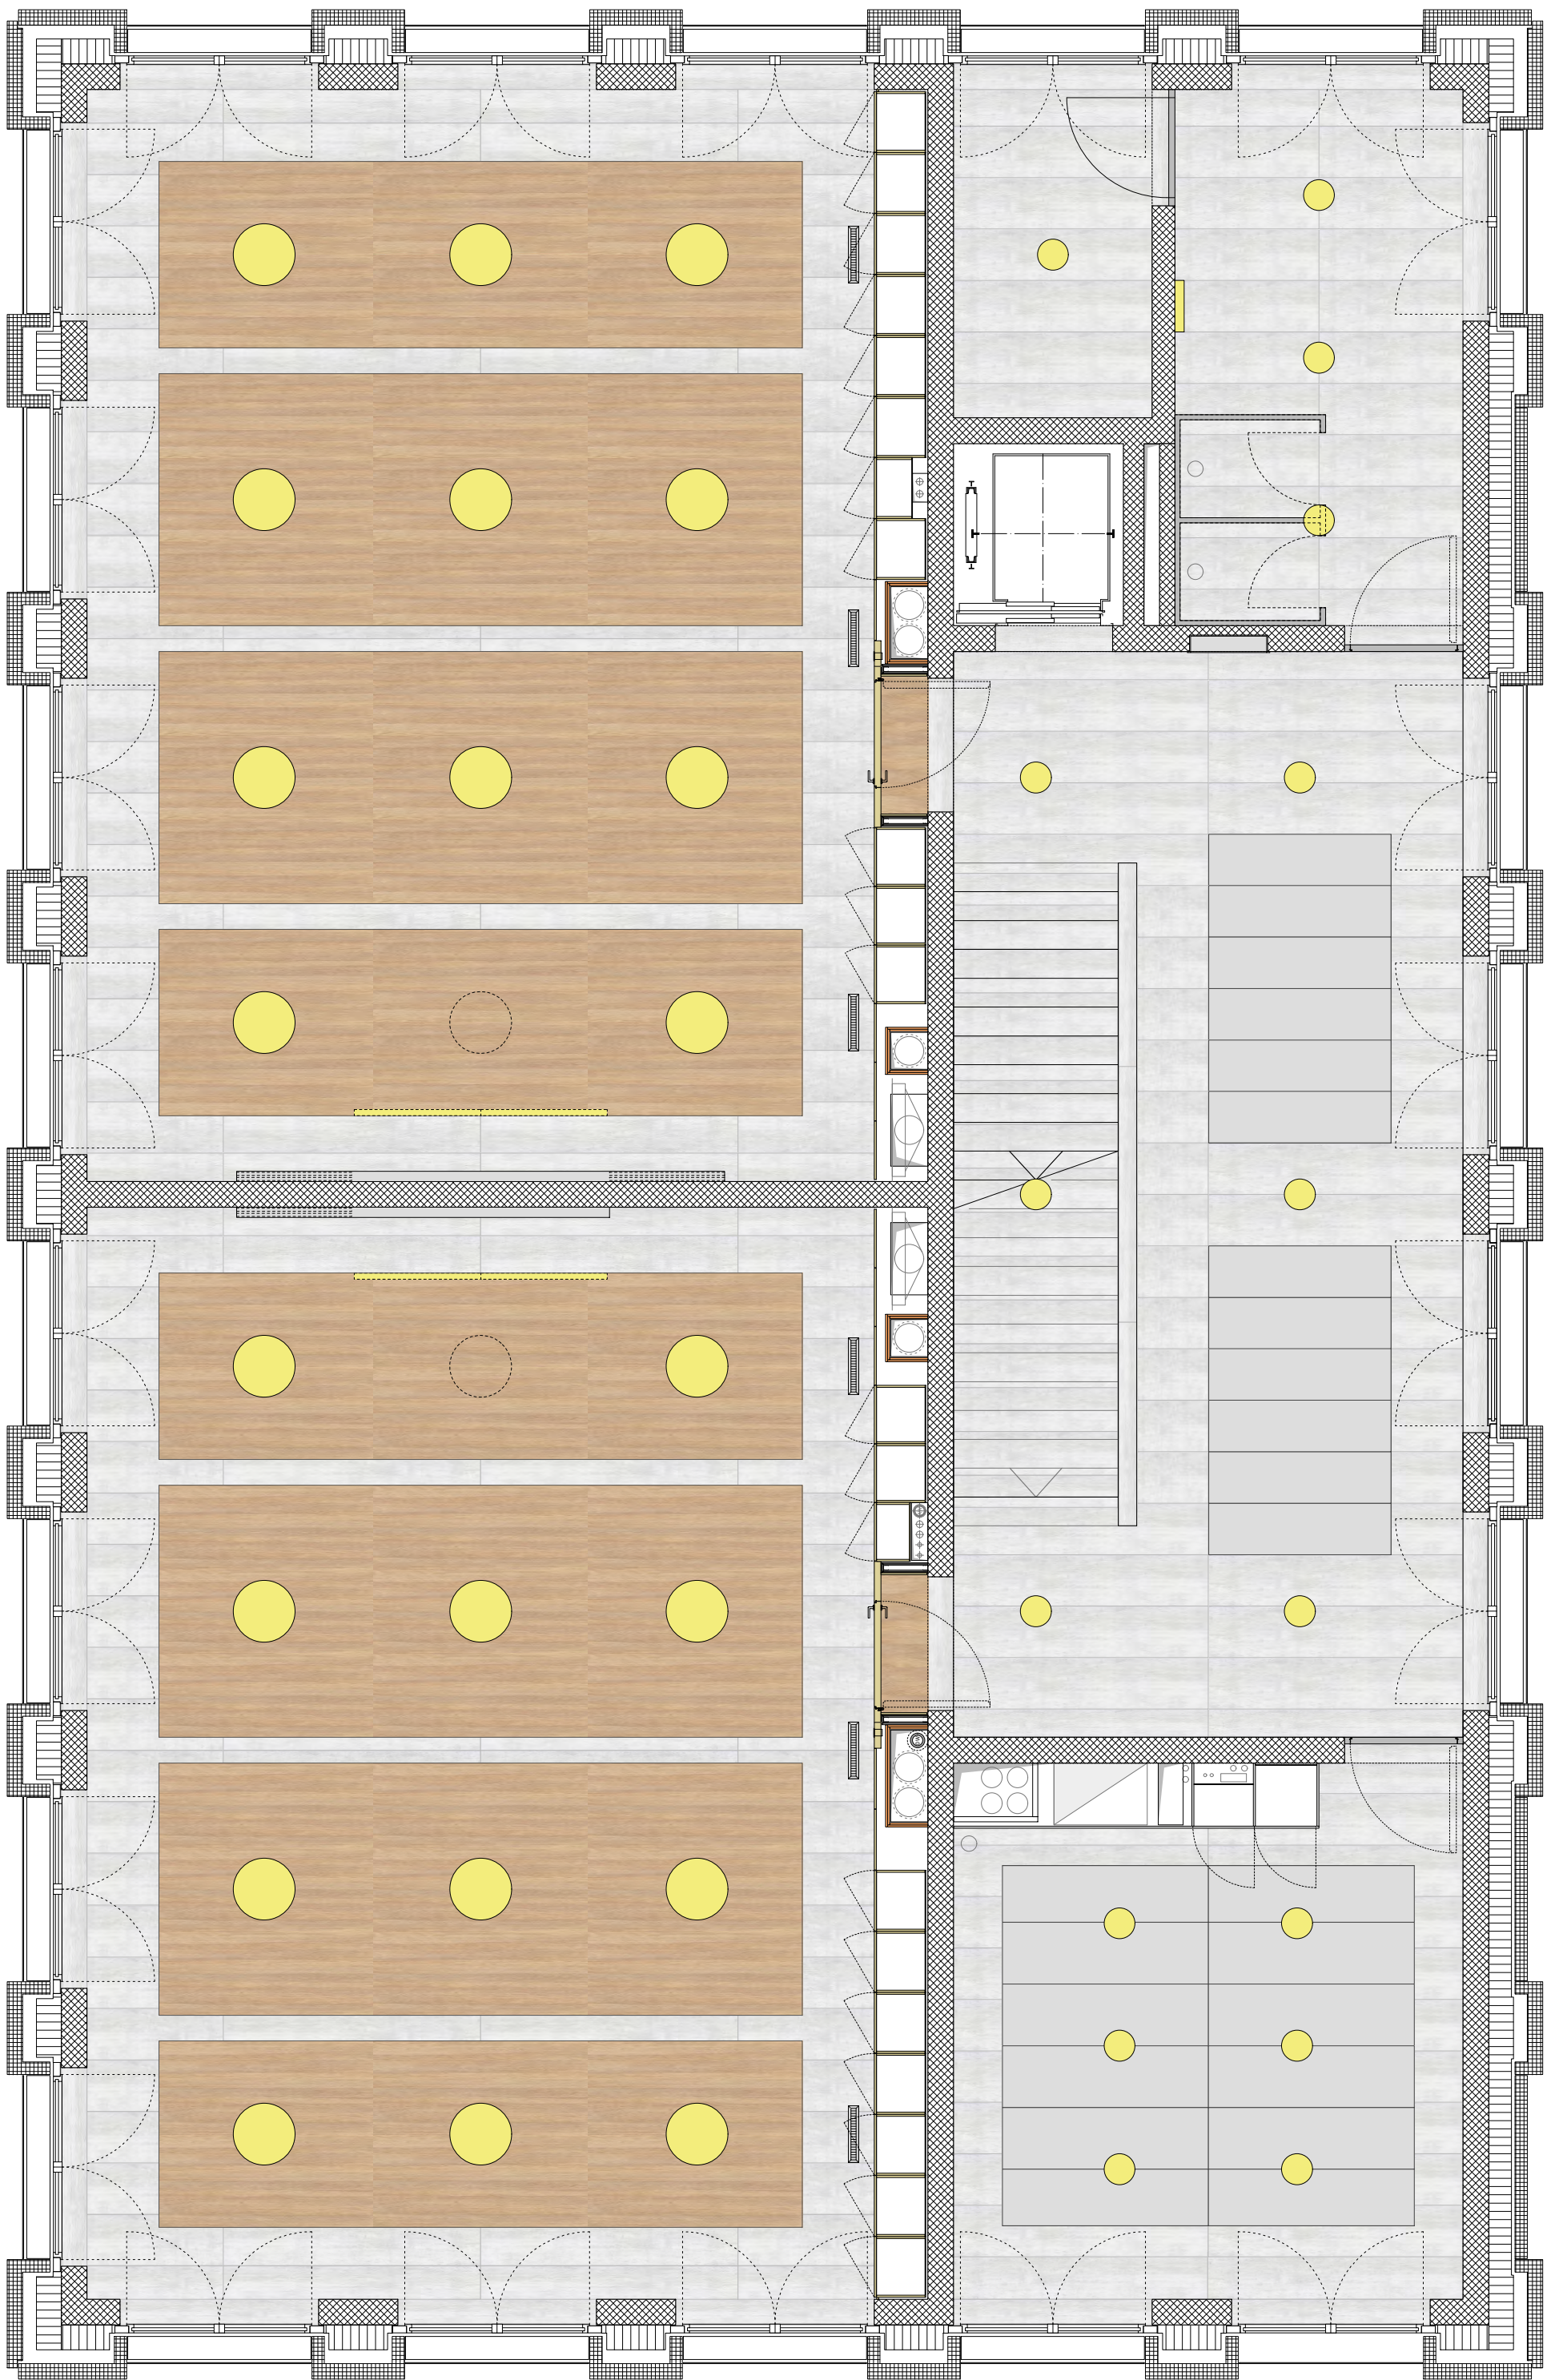


DECKENSPIEGEL OBERGESCHOSS

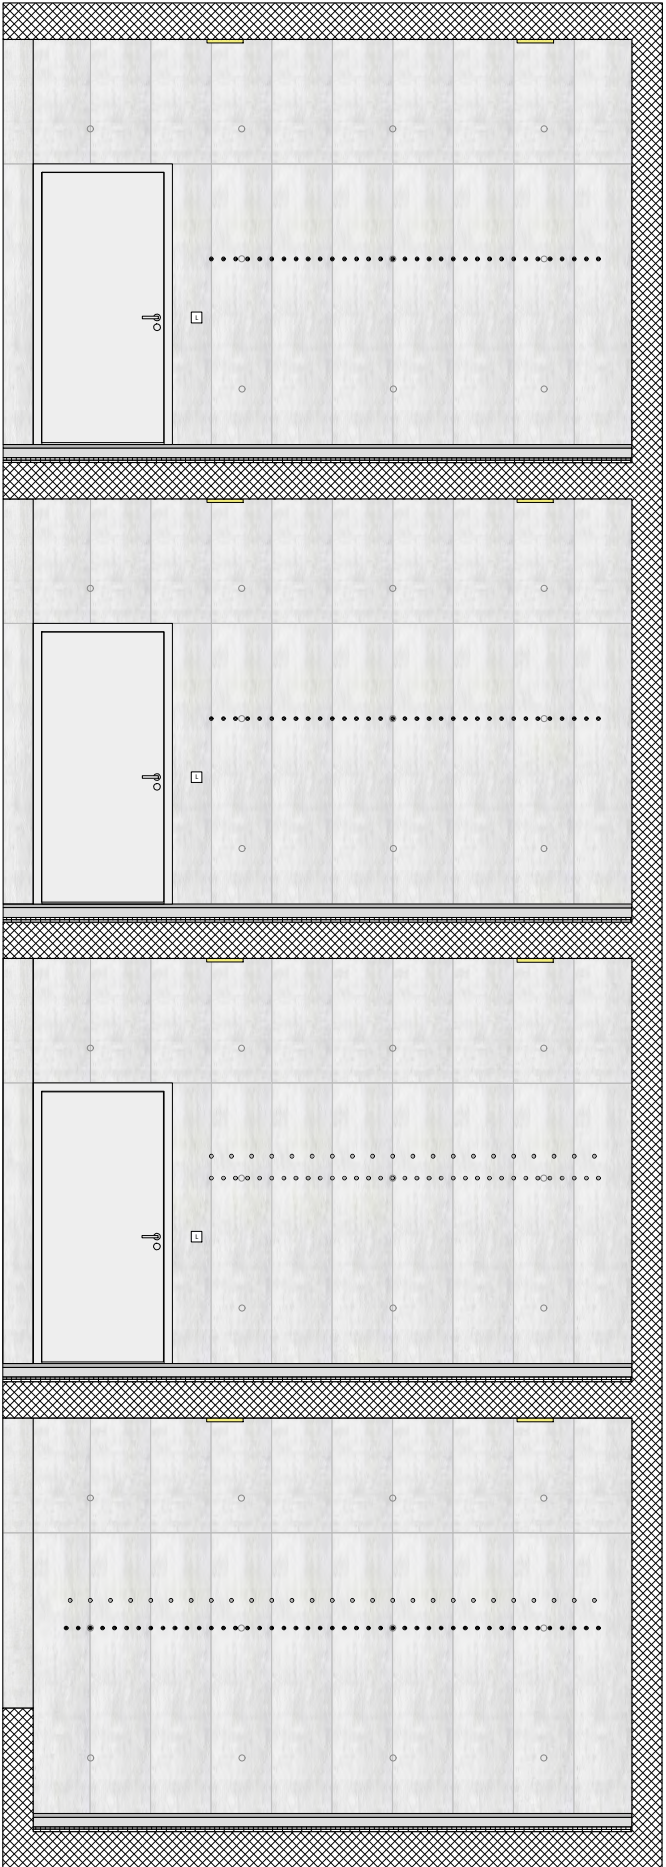


WANDANSICHT ZU HAUPTINGANG

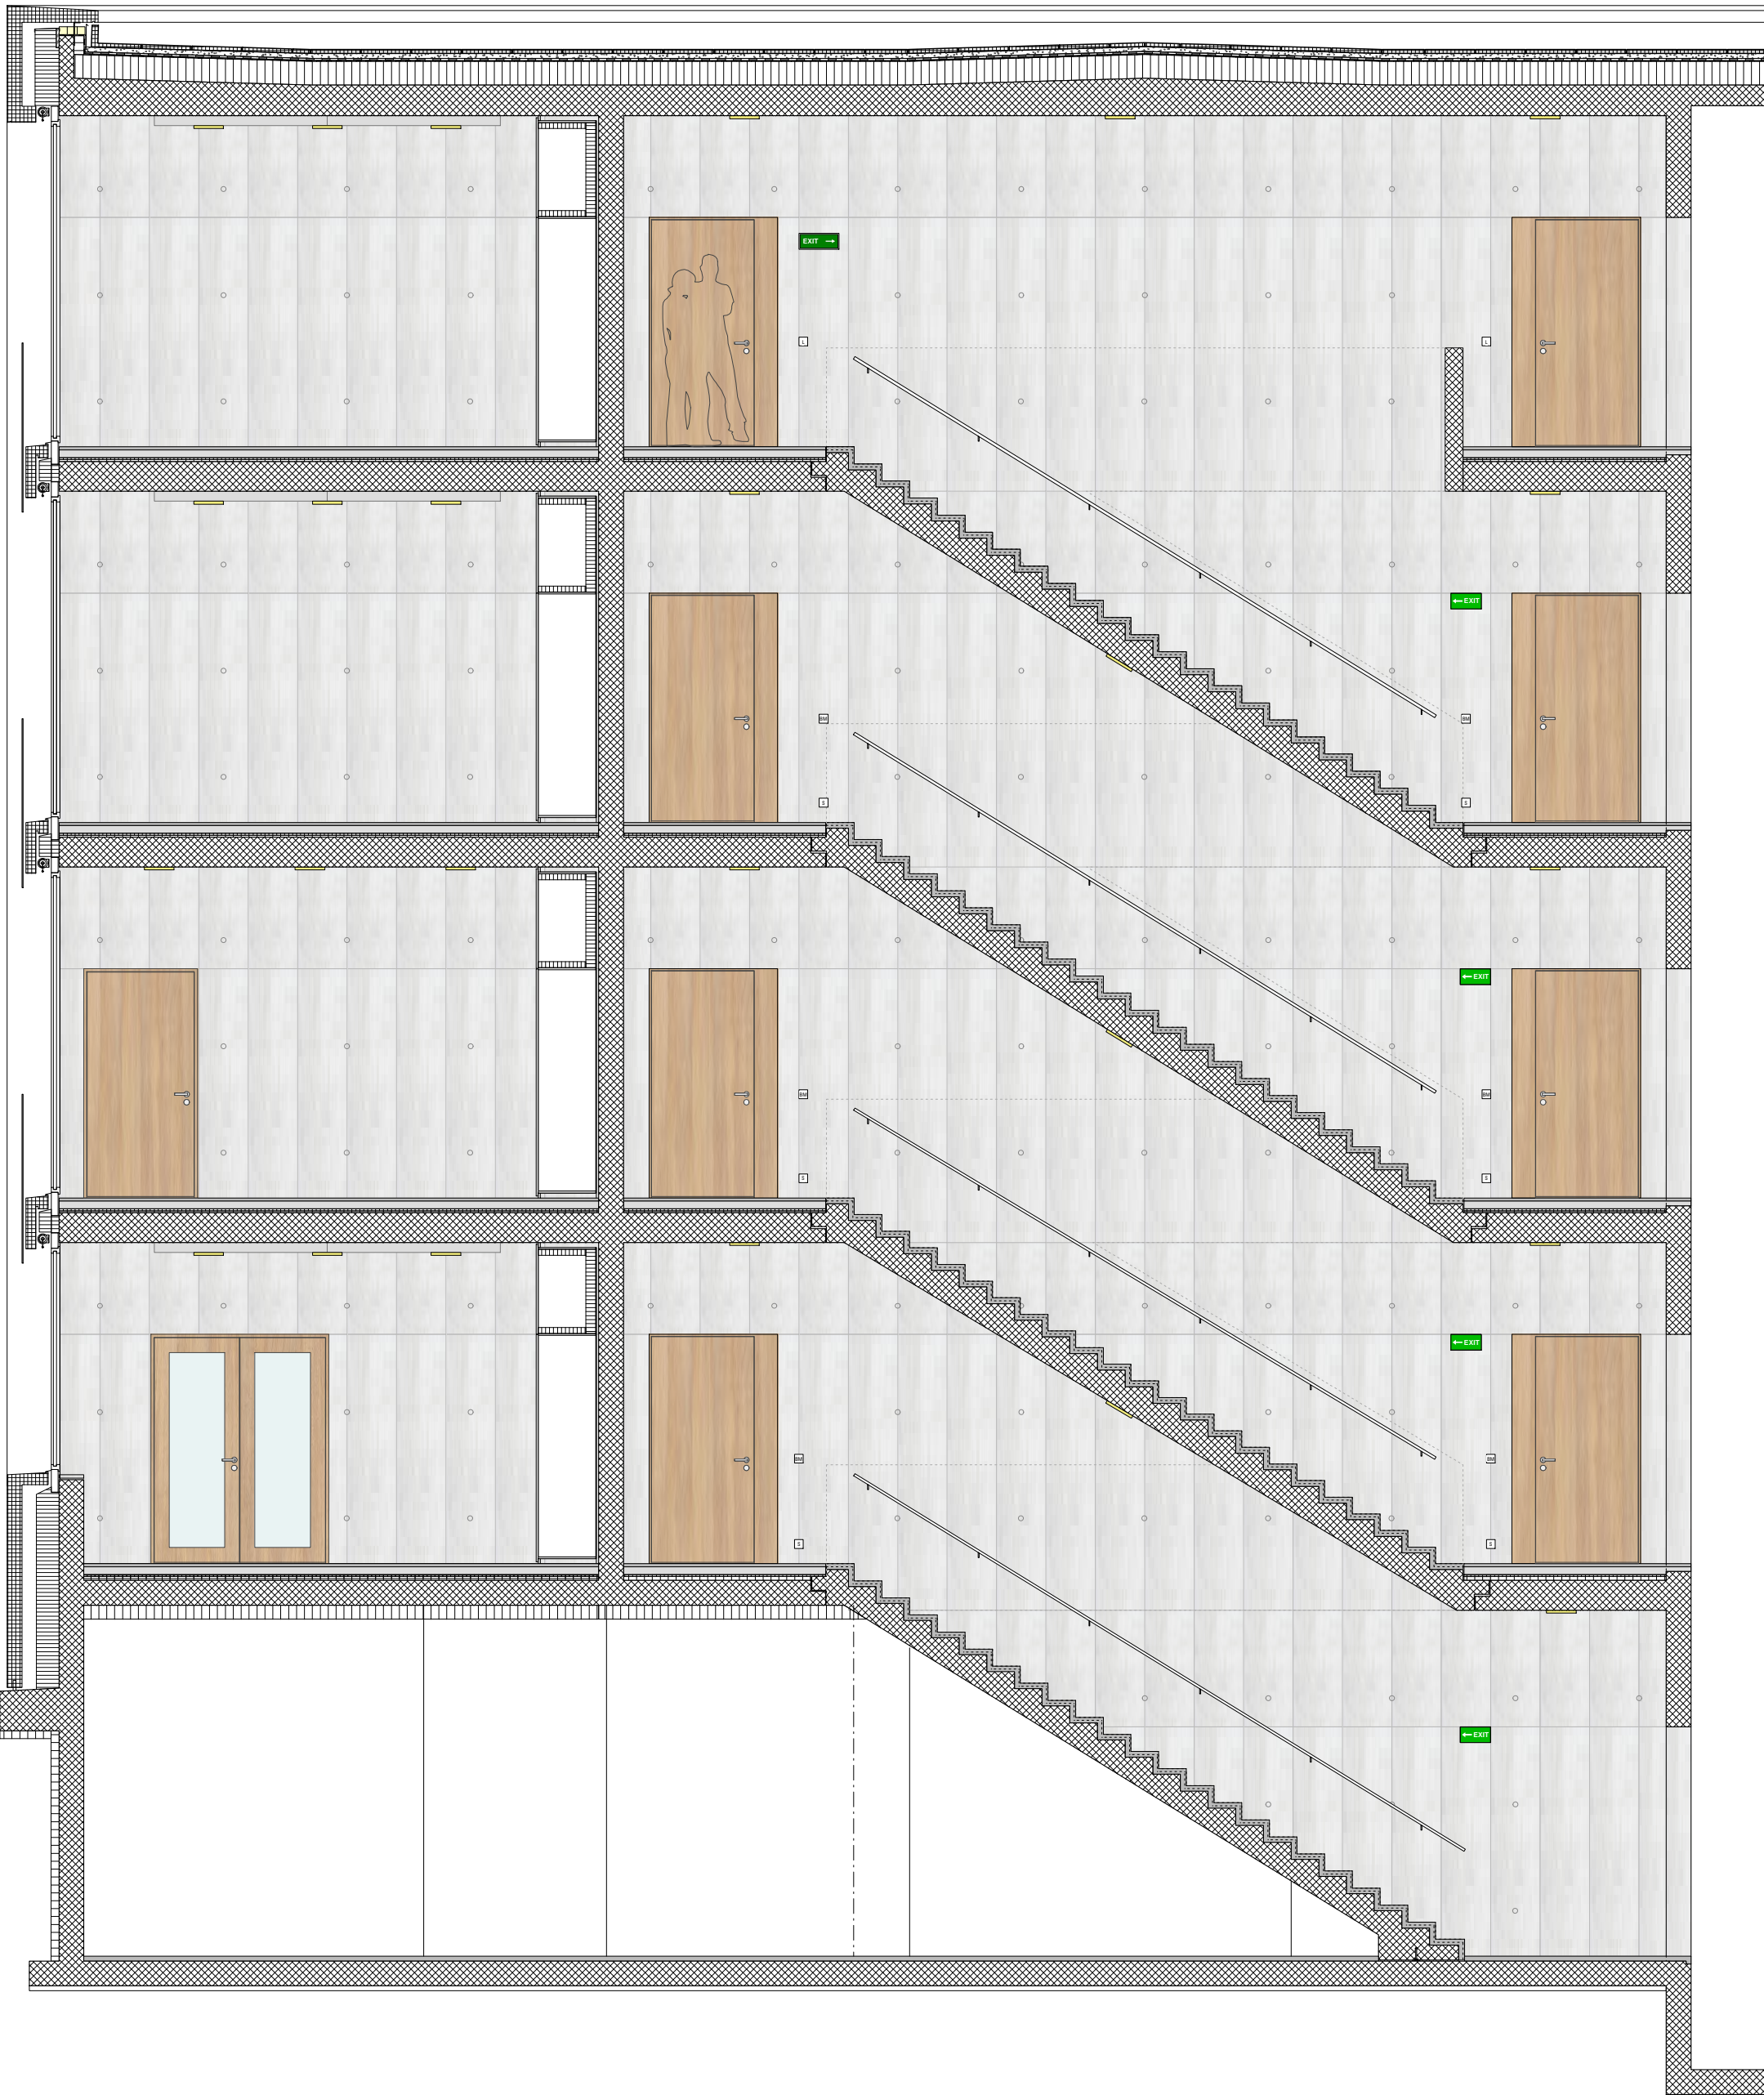

WANDANSICHT ZU KLASSENZIMMER

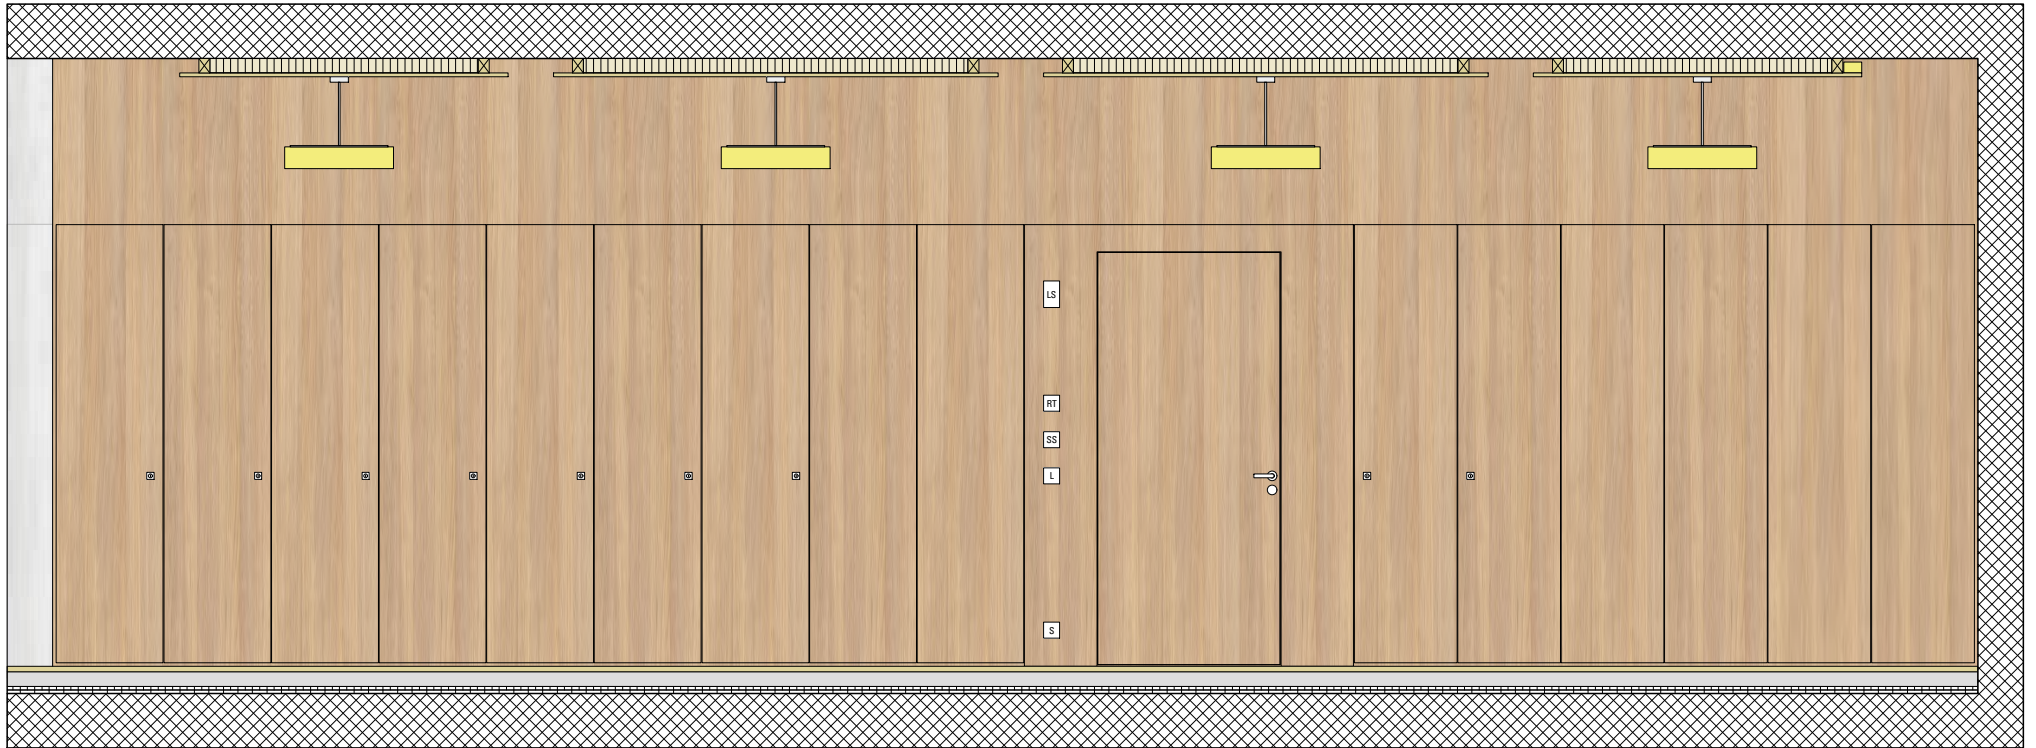

WANDANSICHT SCHRANKFRONT

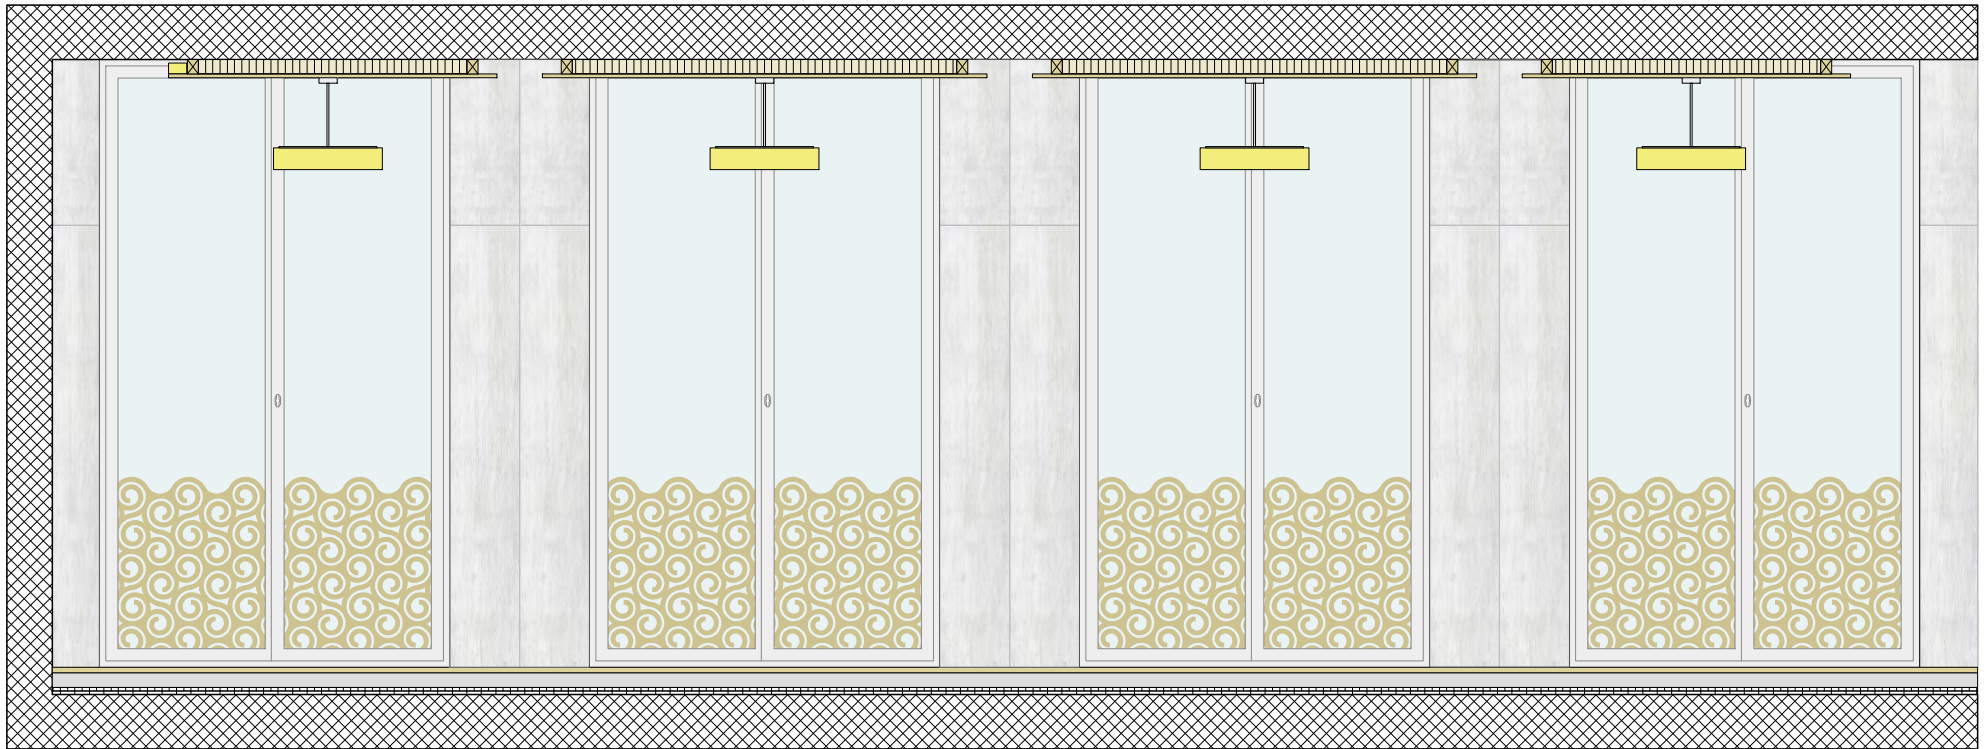

WANDANSICHT ZU QUADERWIESE





















BESTEN DANK FÜR IHRE AUFMERKSAMKEIT

ERWEITERUNG OBERSTUFENSCHULHAUS QUADER

SCHWANDER & SUTTER

DIPL. ARCHITEKTEN FH

SÜSSWINKELGASSE 15

7000 CHUR

T 081 252 62 00

mail@schwandersutter.ch